

Legenda

Kalkzandsteen (ijm-elementen)		Metselwerk	
Kalkzandsteen (vellingblokken)		Cellenbeton - G4/600	
Beton ihwg.		Cellenbeton - G5/800	
Beton prefab		HSB	
Beton holle wand		Entree gebouw	
Isolatie		Bovenliggende balk	
Hoogwaardige isolatie		Kruiprukten positie indicatief	



Renvoer

	Meterkast commercieel
	Afleverzet stadswarmte

Maatvoering is indicatief en dient in het werk gecontroleerd te worden


Oppervlaktes nader te beoordelen volgens BVO - NEN rapport

Type	Blok D
Soort	Winkelunit D09a
Adres	Oranje Marieplein 11
BVO	88 m <sup>2</sup>

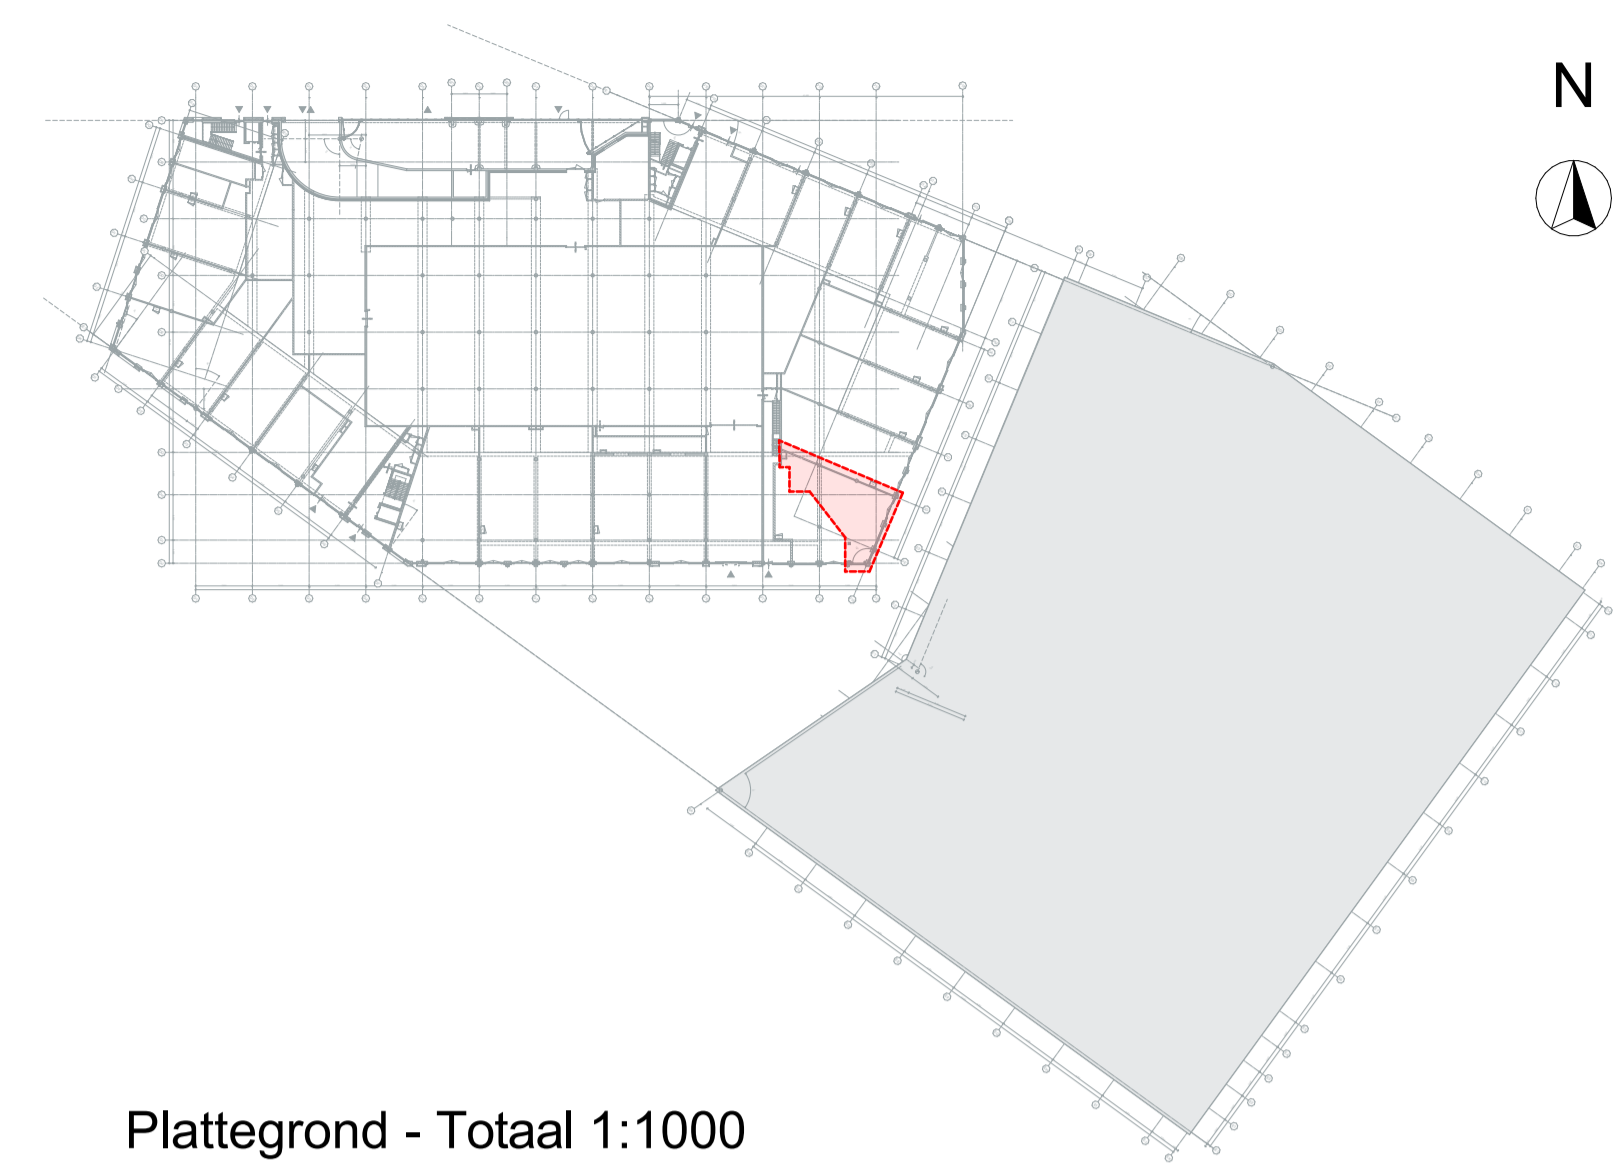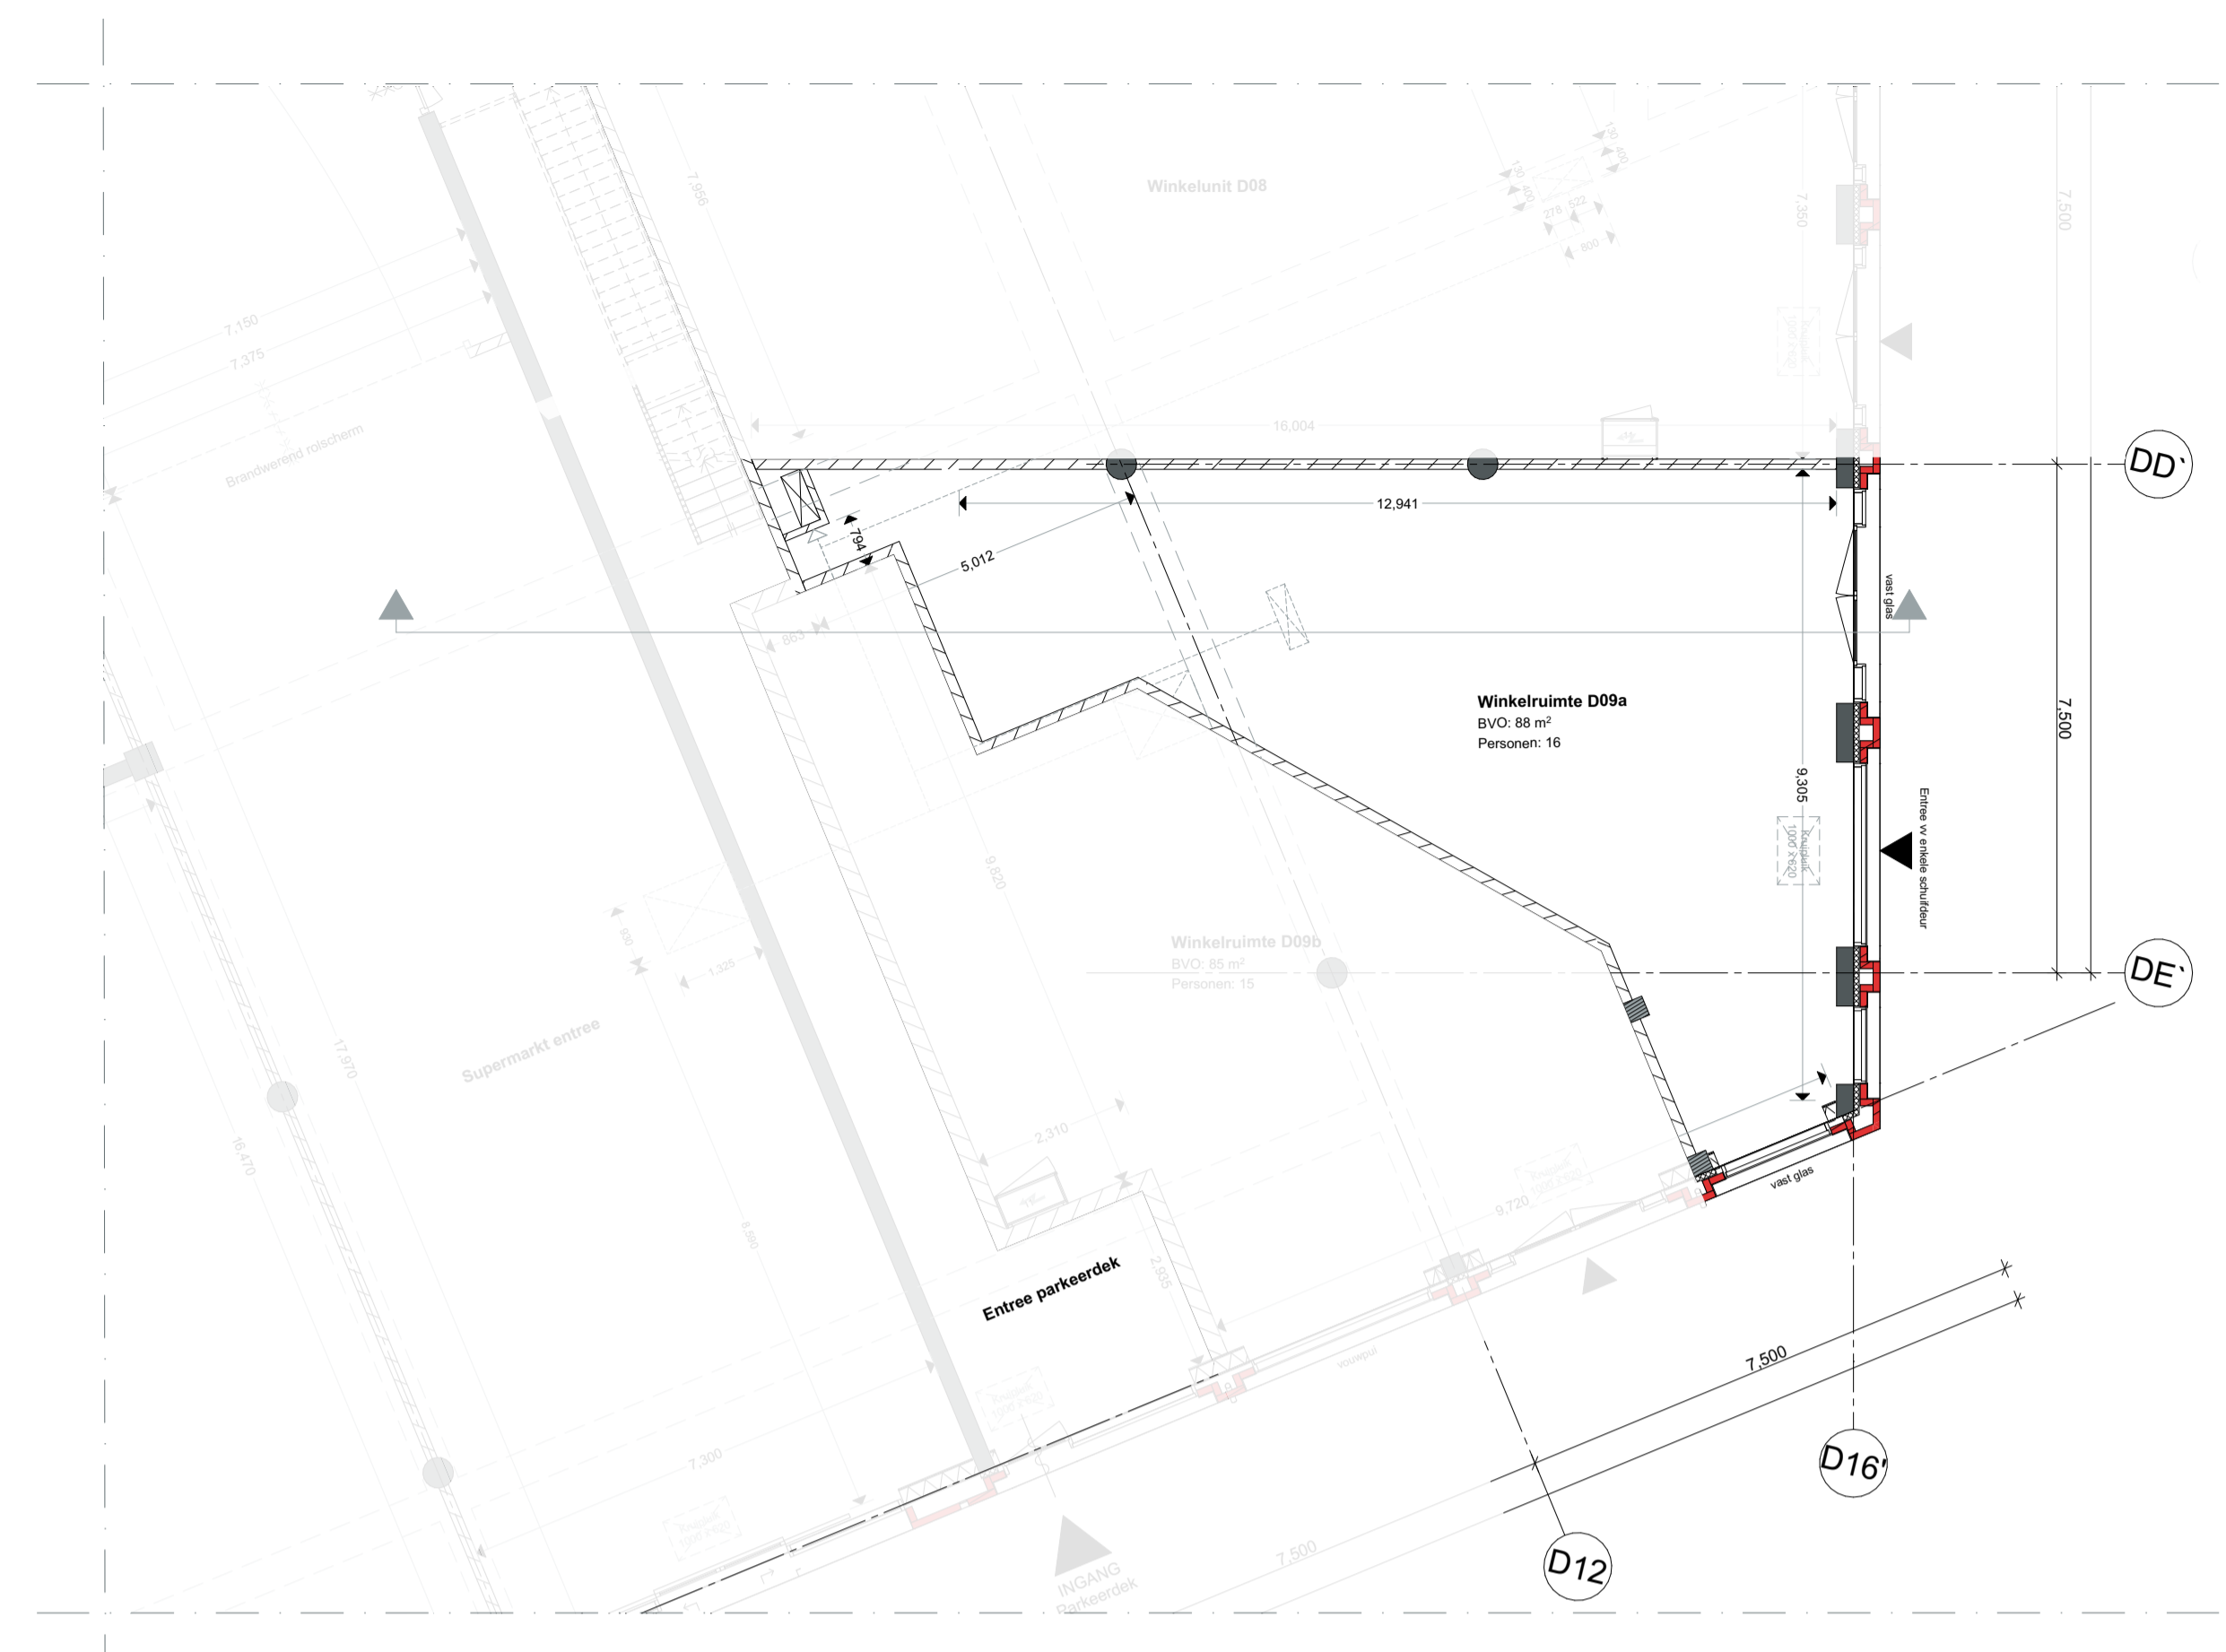


Plattegrond - Totaal 1:1000

Plattegrond - Begane grond

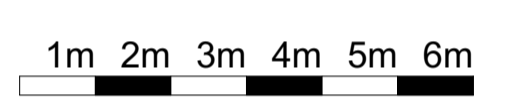

Gevelaanzicht - Zuid-oostgevel

Gevelaanzicht - Oostgevel

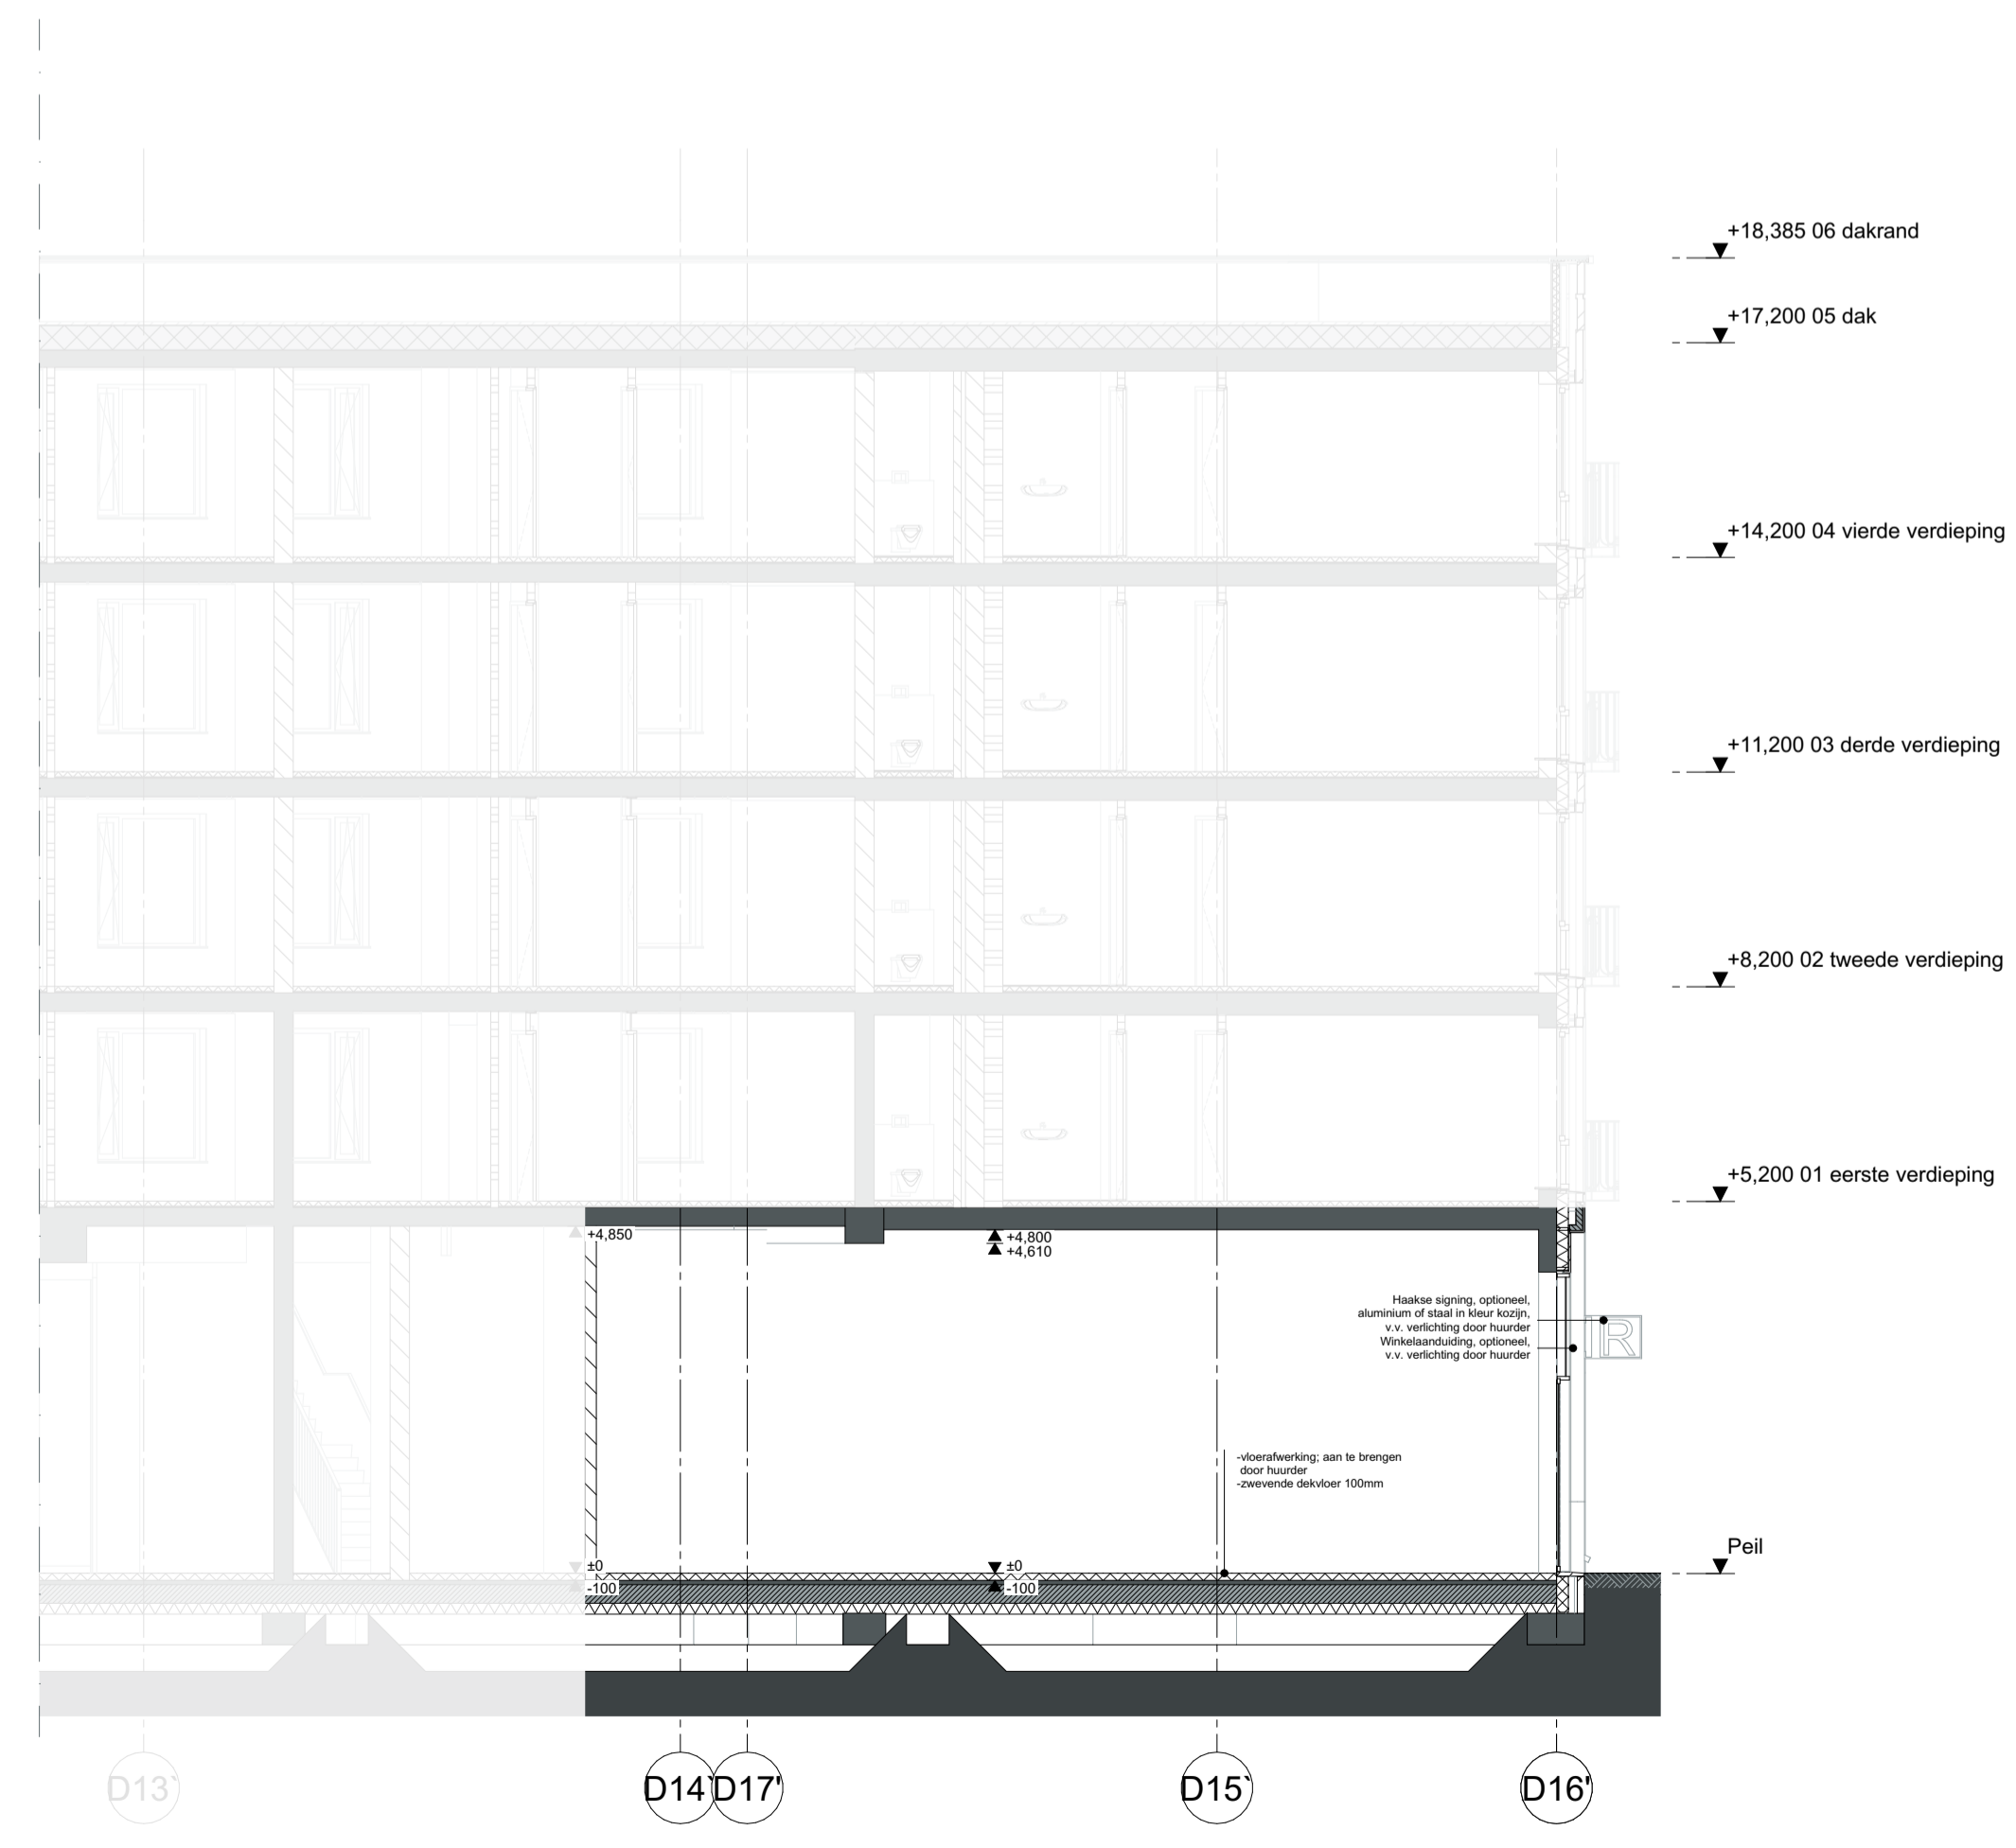

Doorsnede

CONCEPT

Project	Hart van de Waalsprong
Tekeningnummer	Blok D - UO-94
Onderwerp	Verhuurtekeningen - Winkelunit D09a
Projectnummer	G181103
Schaal	1:100
Datum	11.04.2023
Opdrachtgever	AM
Formaat	A1
File	G181103 - TO - Blok D_07-09-2021
Wijzigingen	Aard
Datum	