



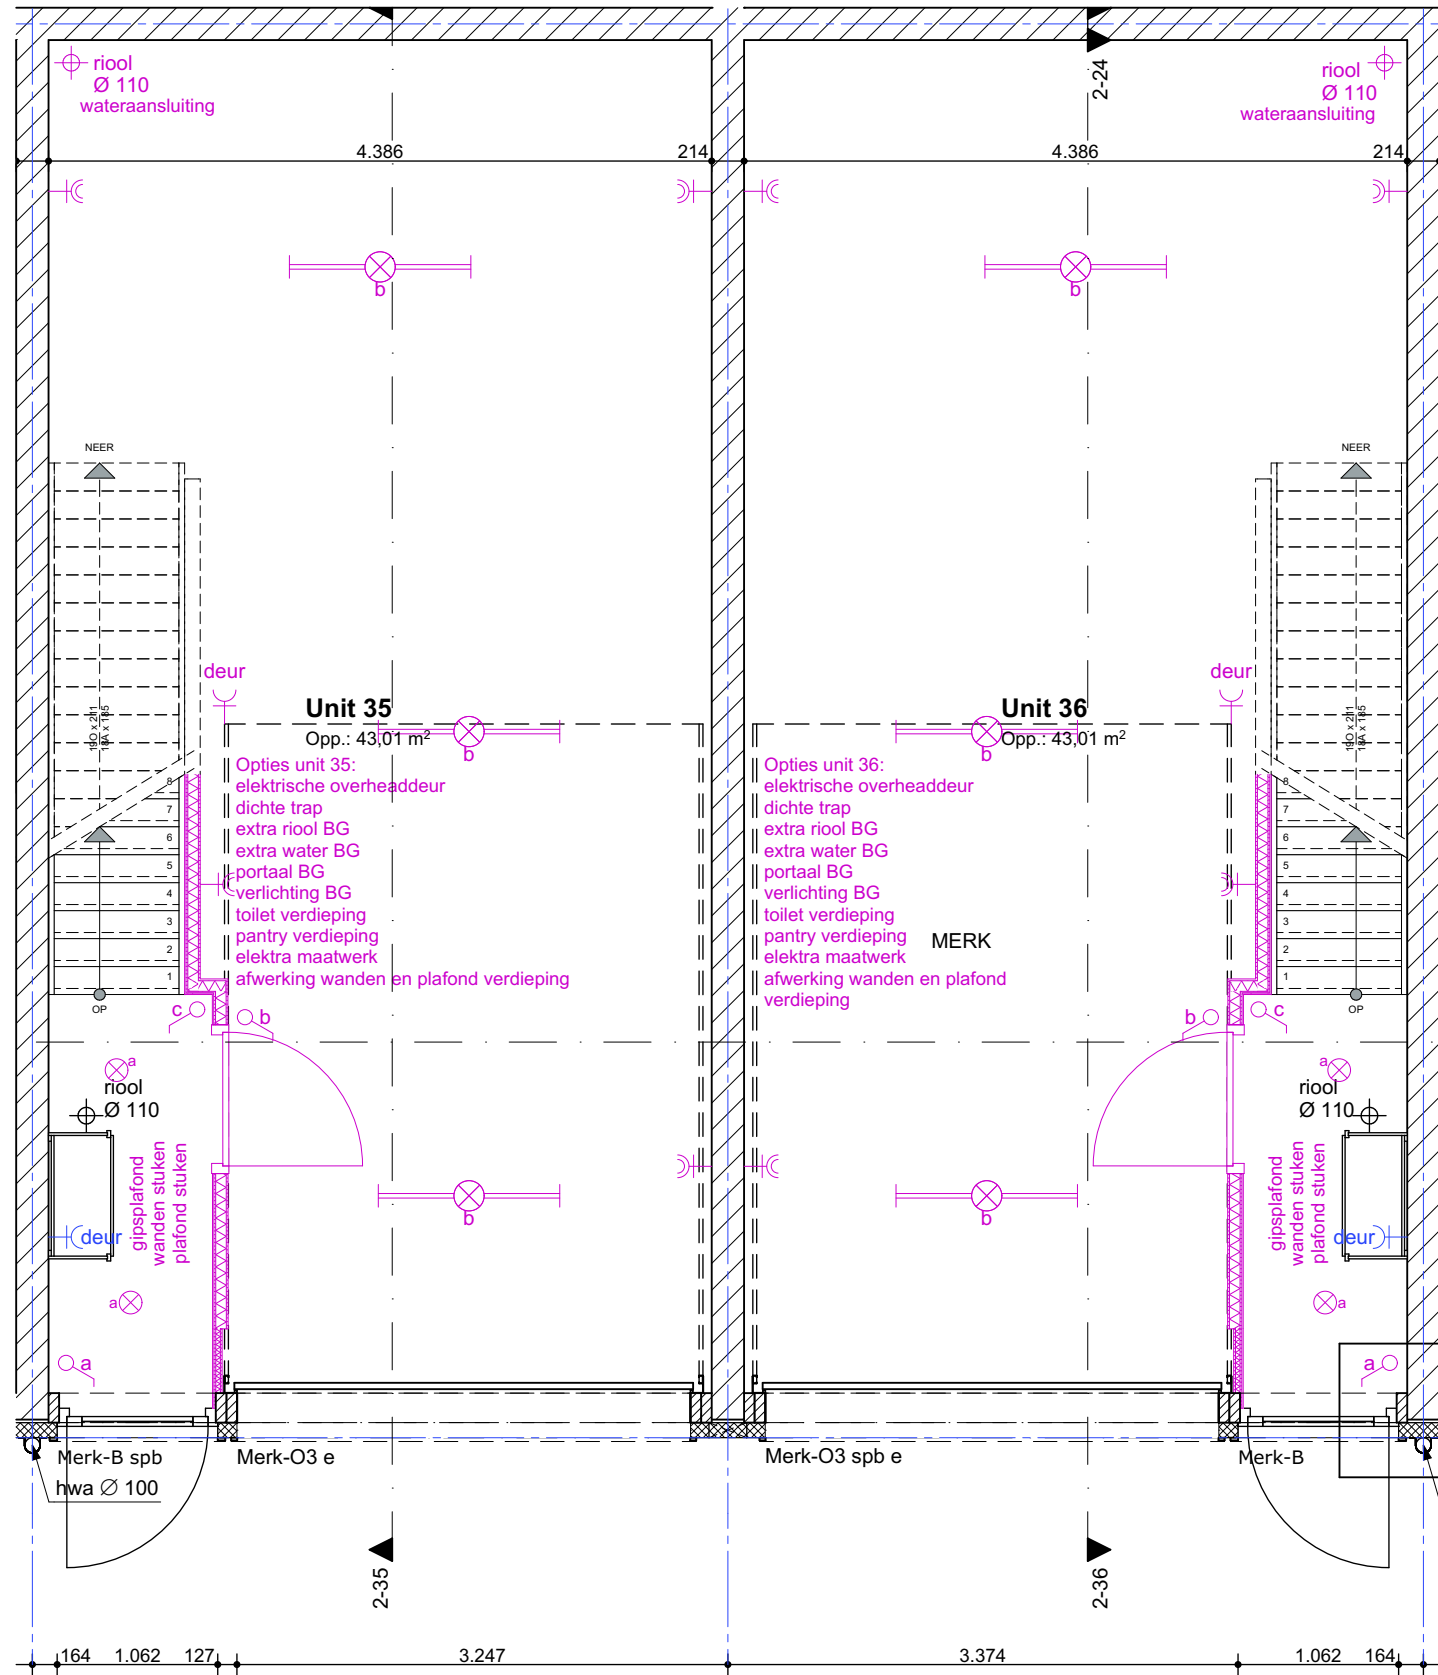


Begane grond

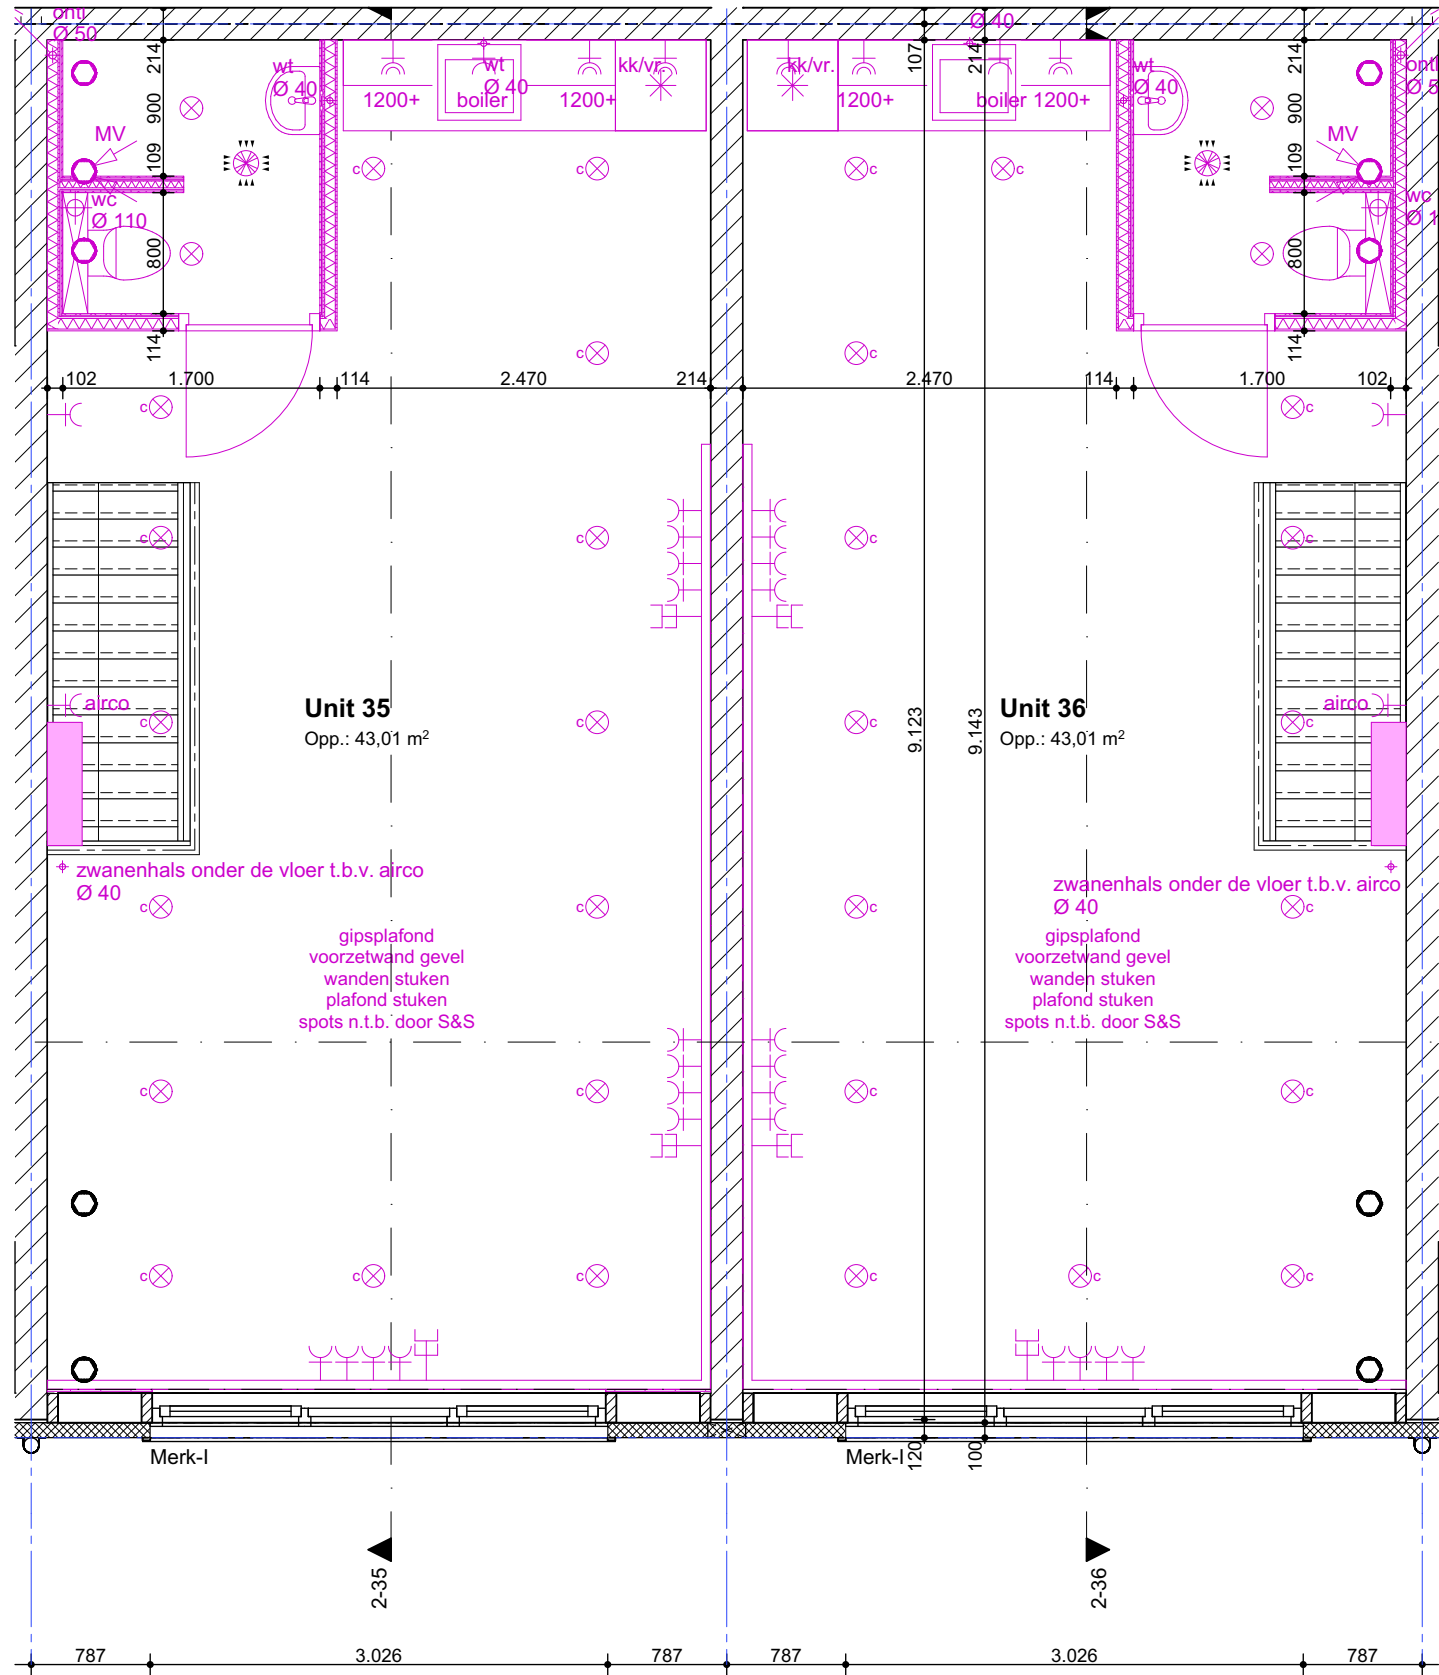


1e verdieping



Voorgevel geb 2

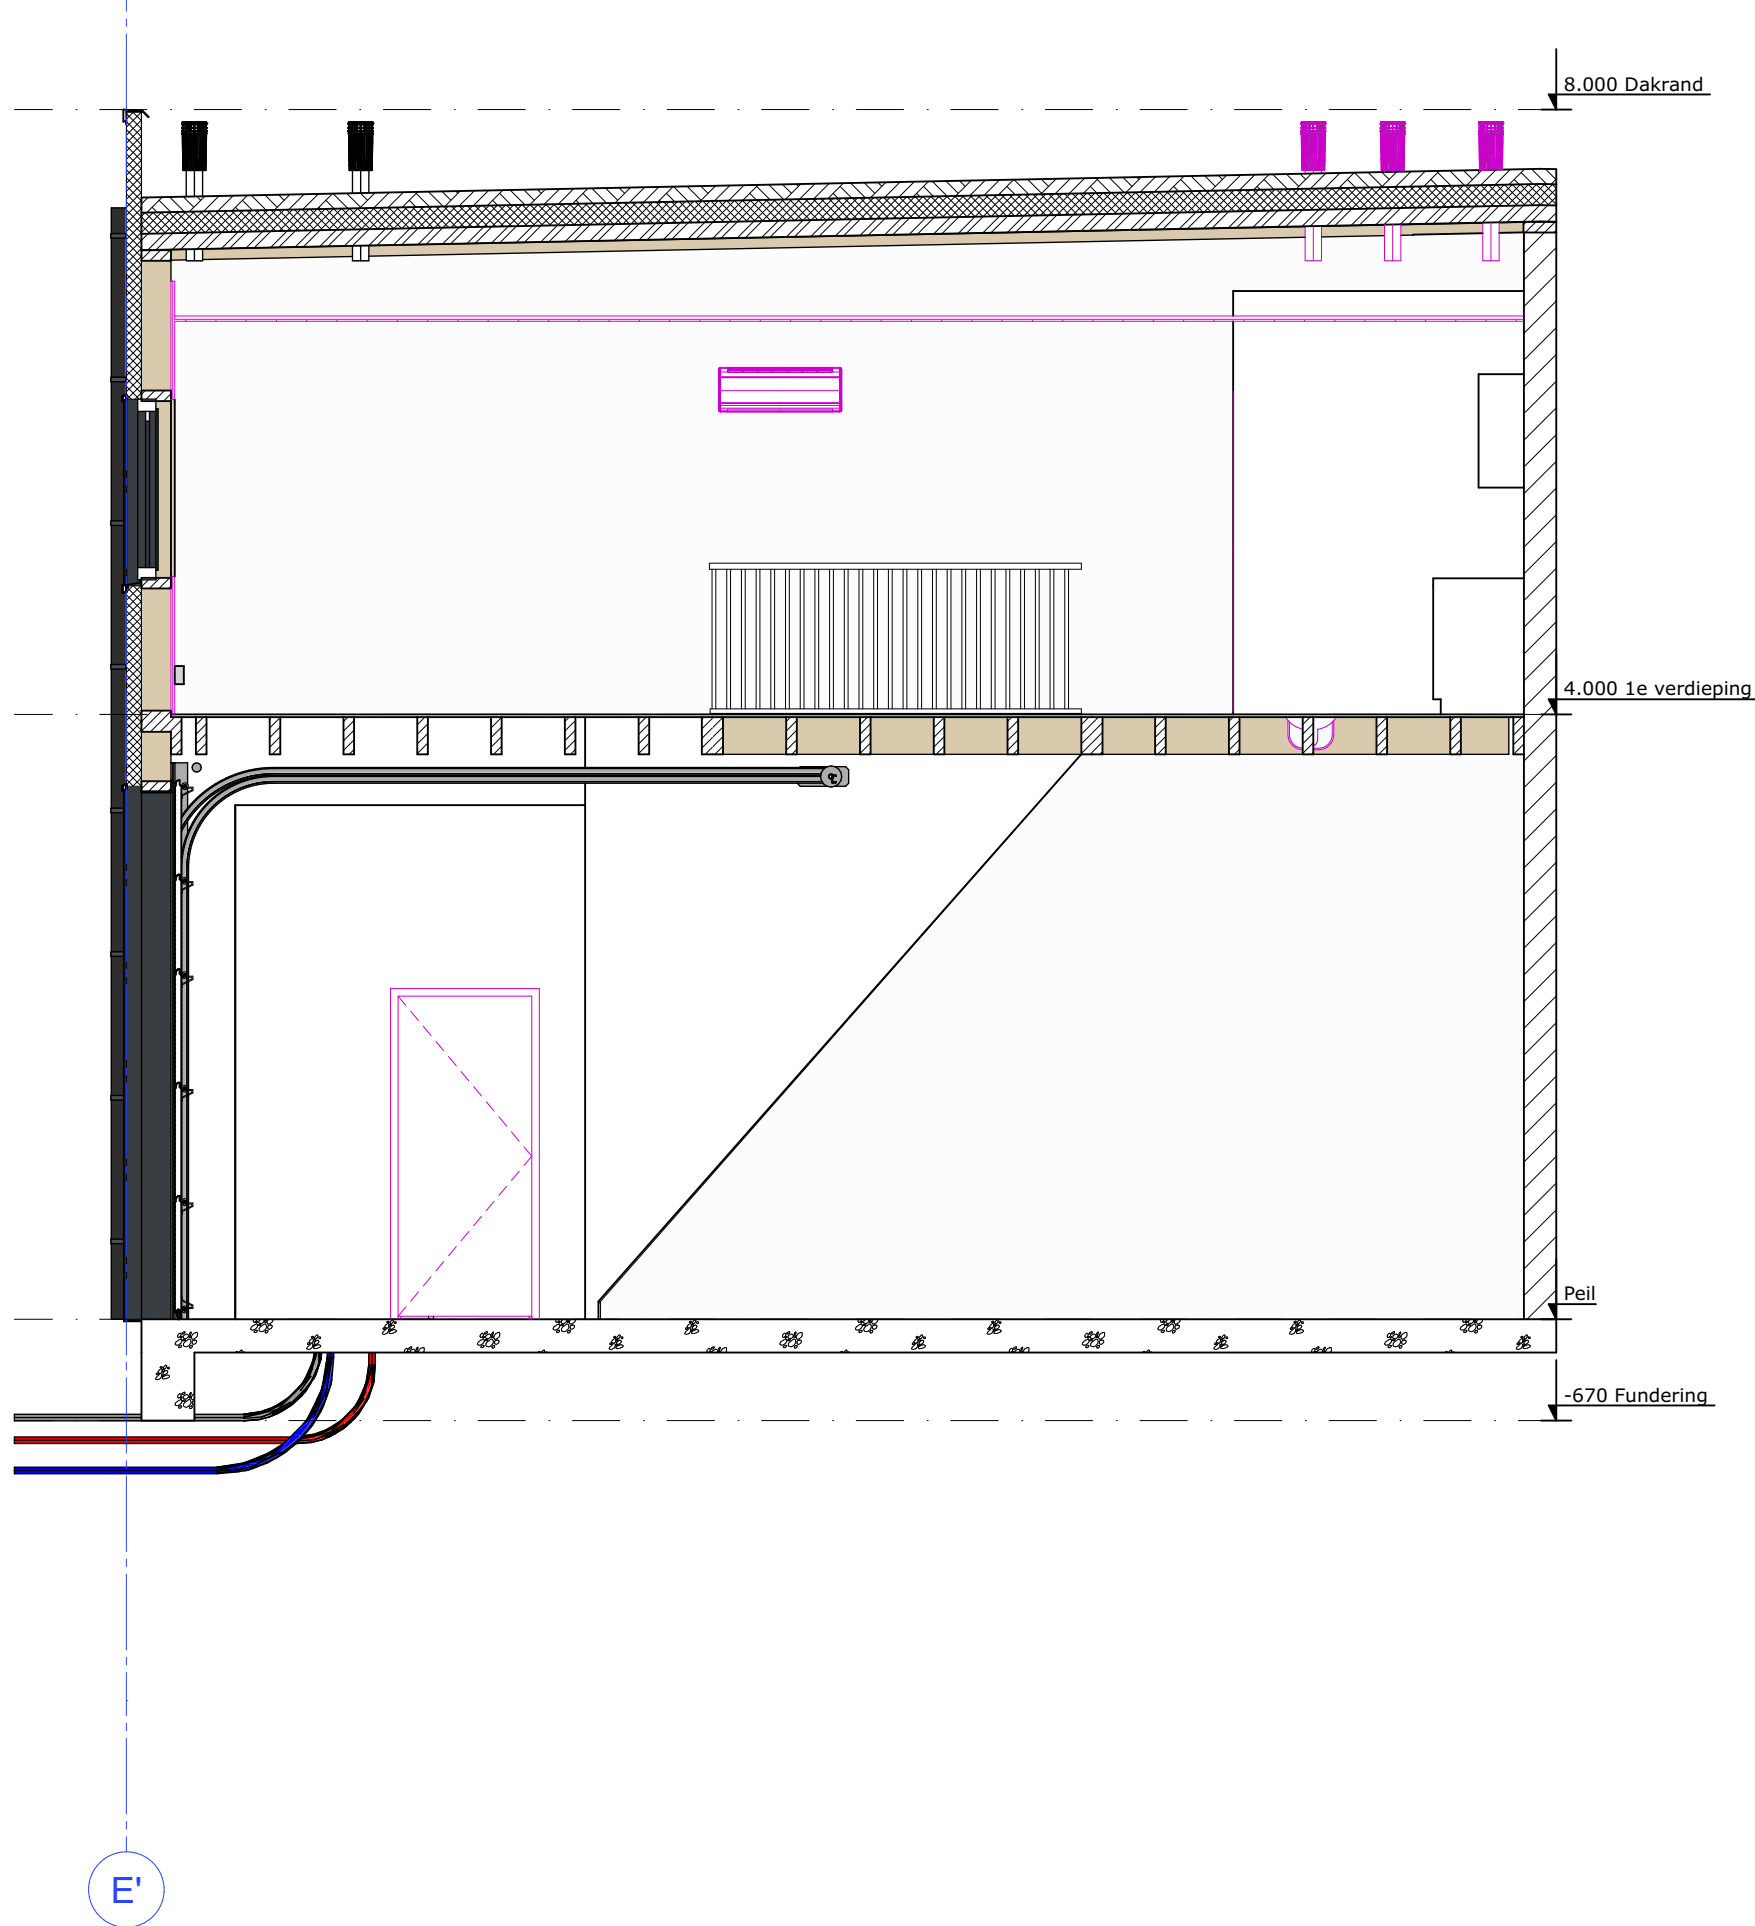

Doorsnede 2-35

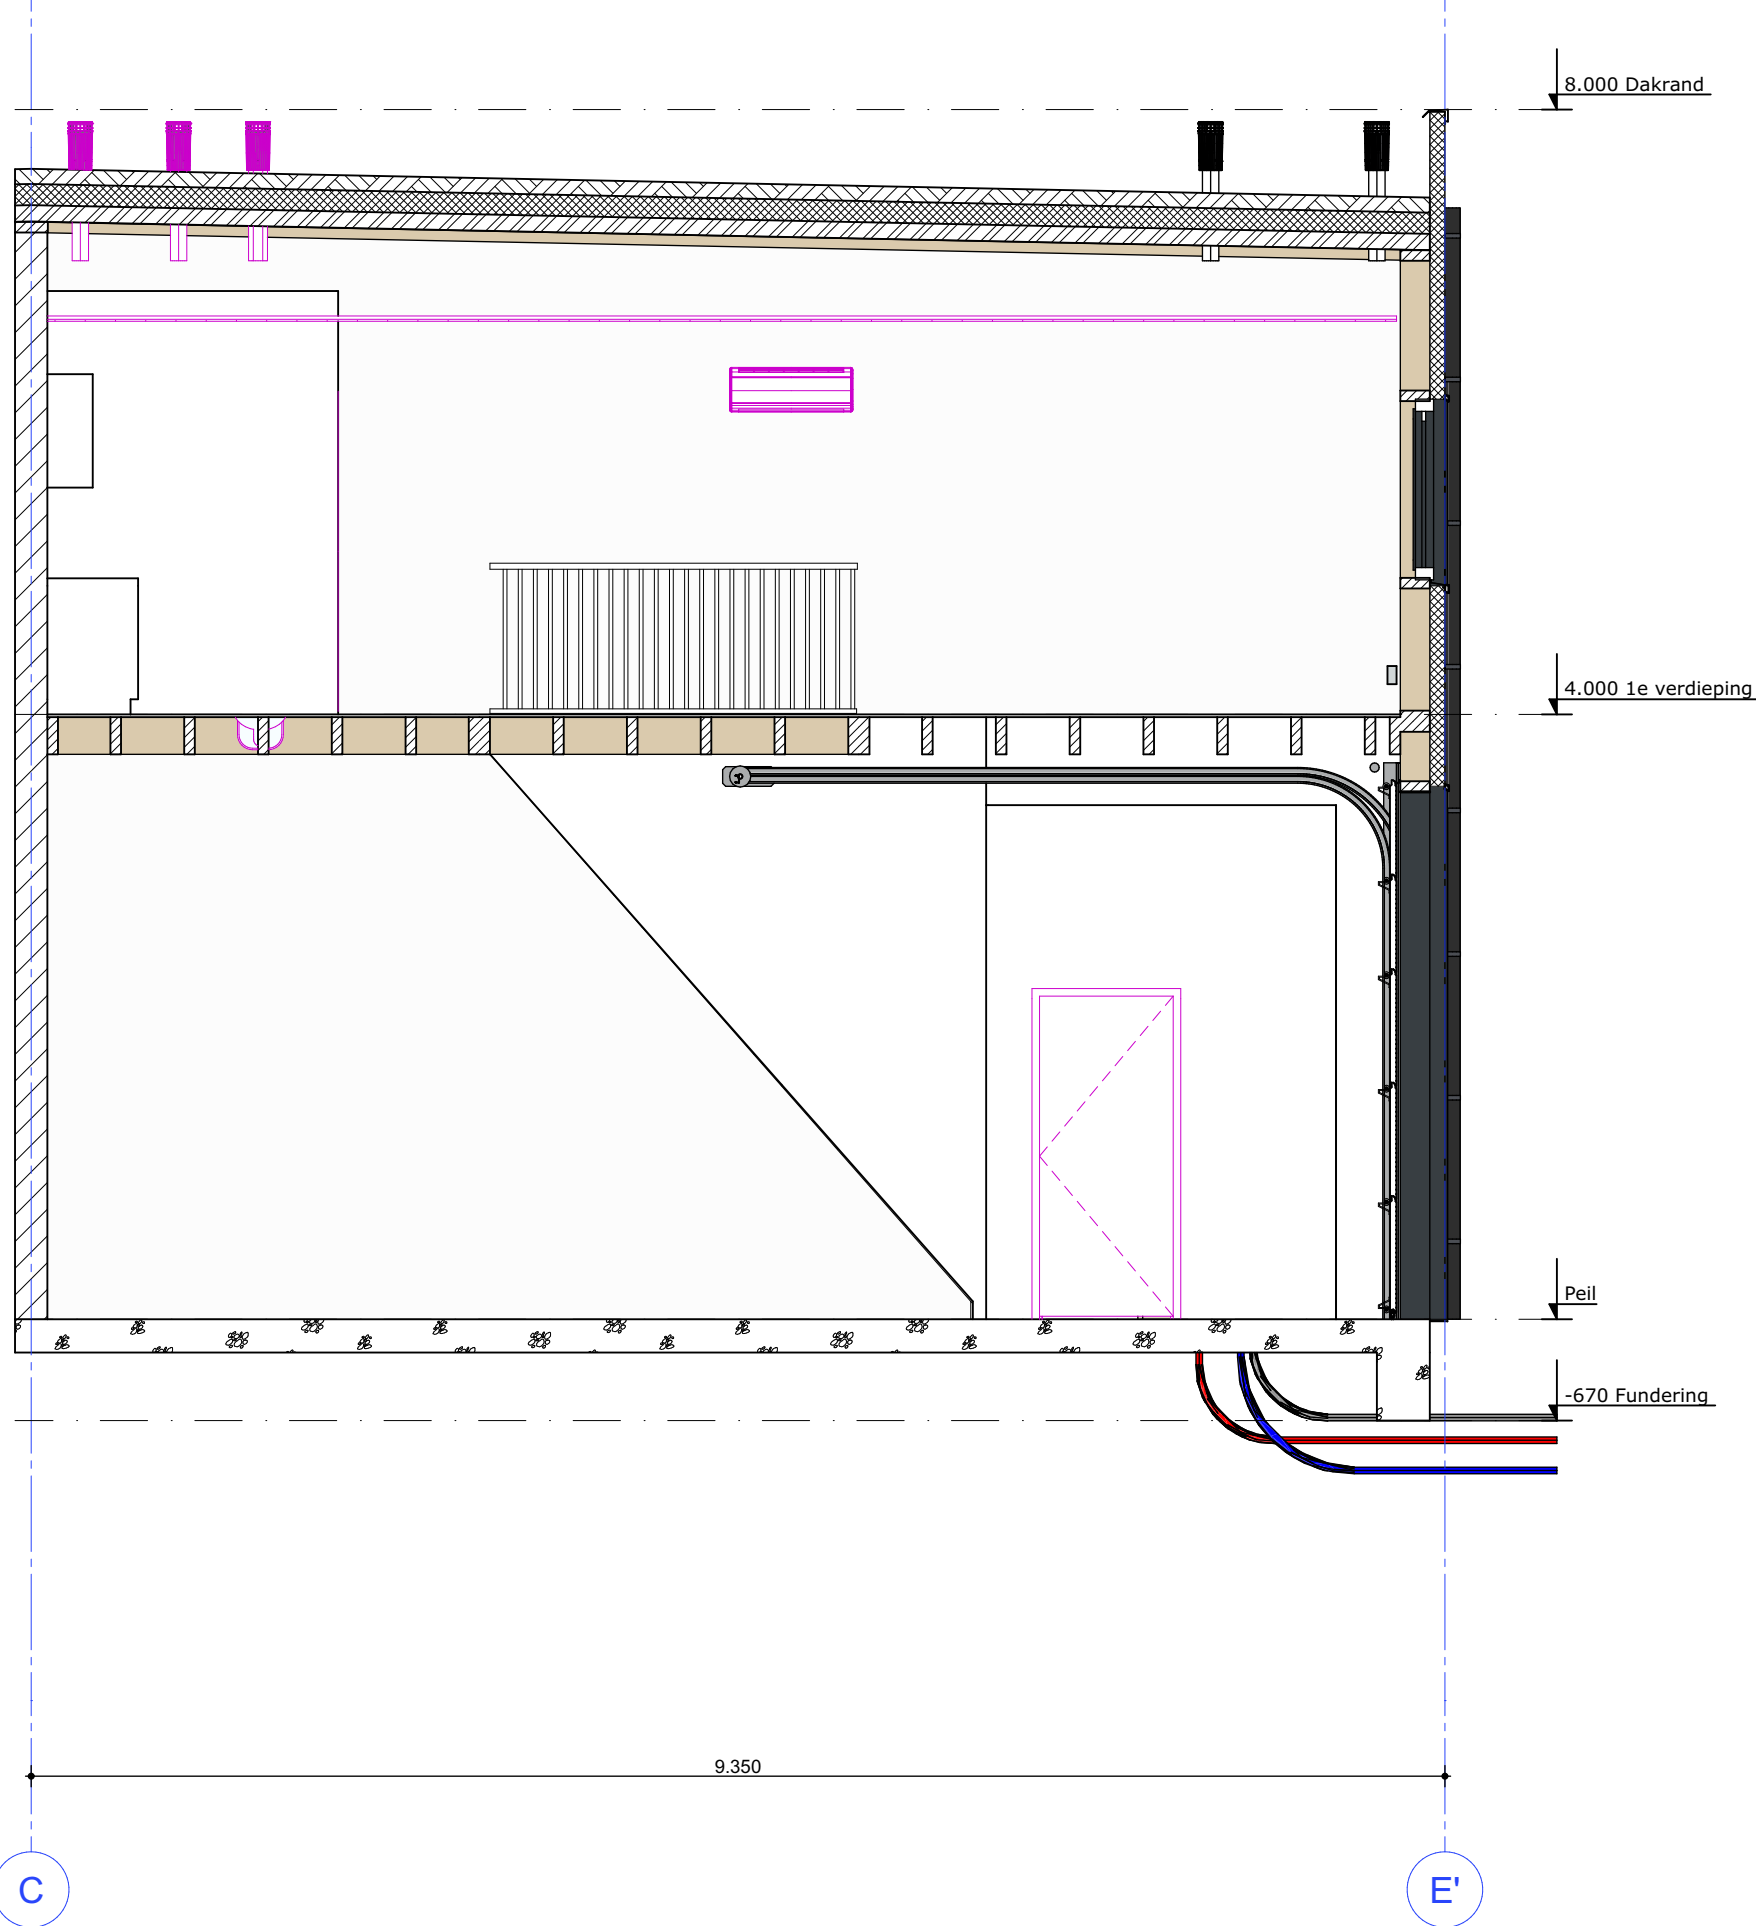

Doorsnede 2-36

|               |  |                                   |         |         |            |
|---------------|--|-----------------------------------|---------|---------|------------|
| werk          |  | 39 Bedrijfsunits Nymaweg Nijmegen |         | revisie |            |
| onderdeel     |  | Unit 35 en 36                     |         | A       | 01-04-2025 |
| opdrachtgever |  | GS Real Estate Development B.V.   |         | B       |            |
| schaal        |  | 1:50                              | formaat | C       |            |
| getekend      |  | Hans Koning                       | datum   | D       |            |
|               |  |                                   |         | E       |            |
|               |  |                                   |         | F       |            |
| werkno.       |  | 21.1600                           |         | bladno. |            |
|               |  | UO-904                            |         |         |            |

RENO

PROJECTEN

OTTERKOOG 6

1822 BW ALKMAAR

INFO@RENO.NL

WWW.RENO.NL

T. 072 564 43 33

F. 072 564 61 31