

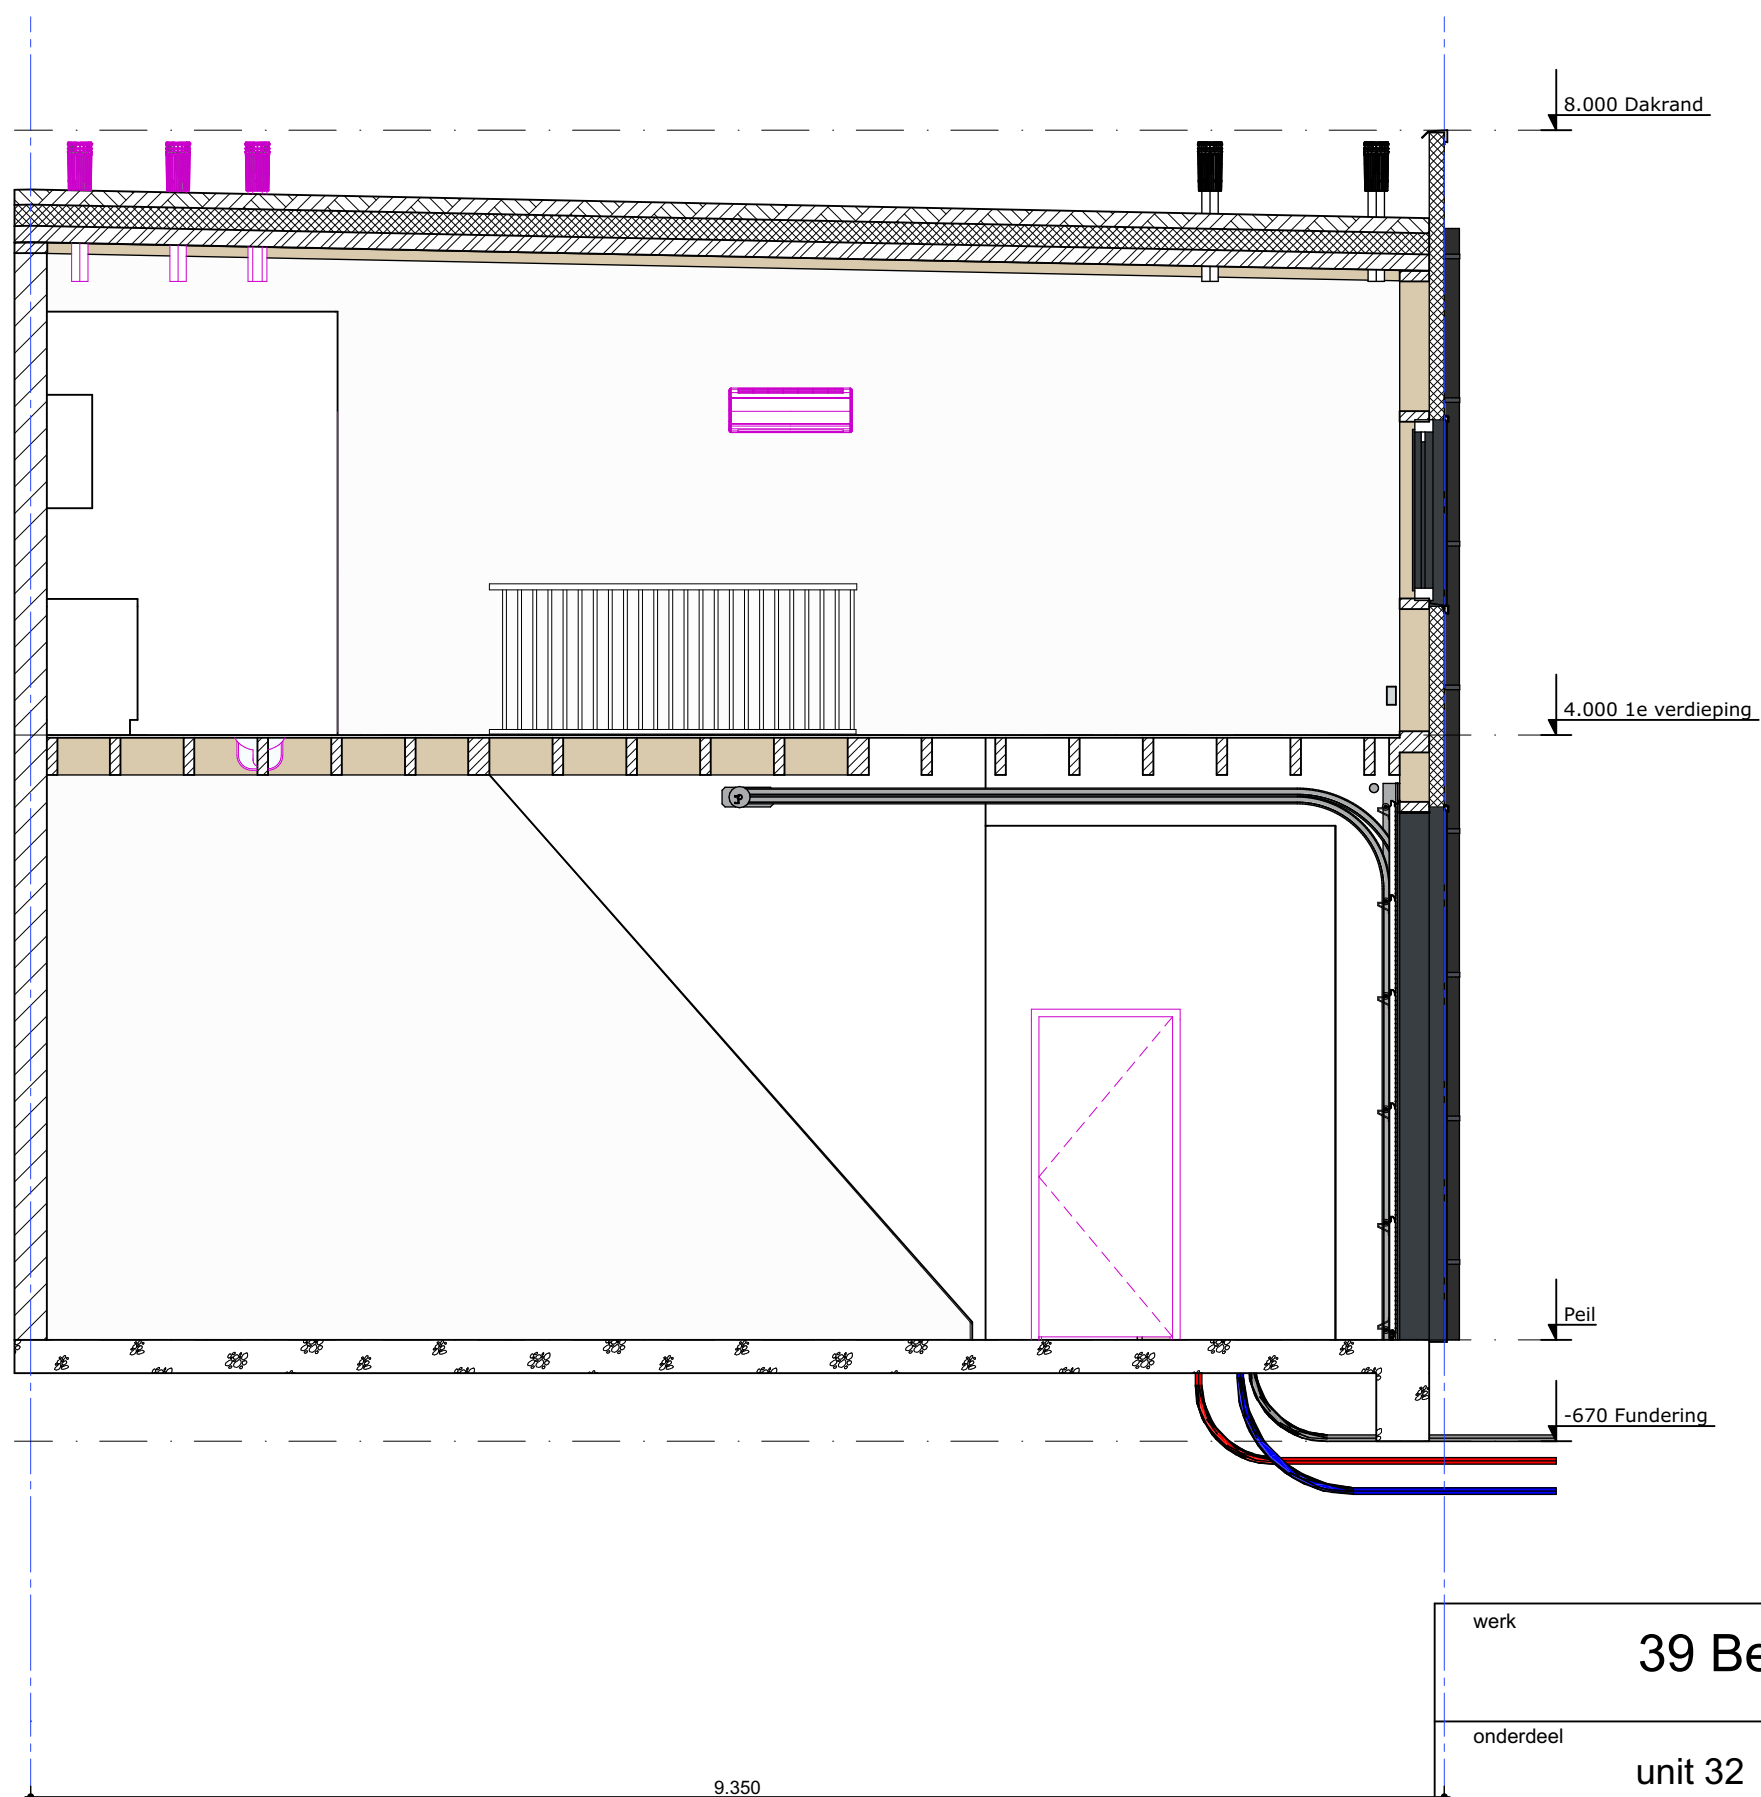


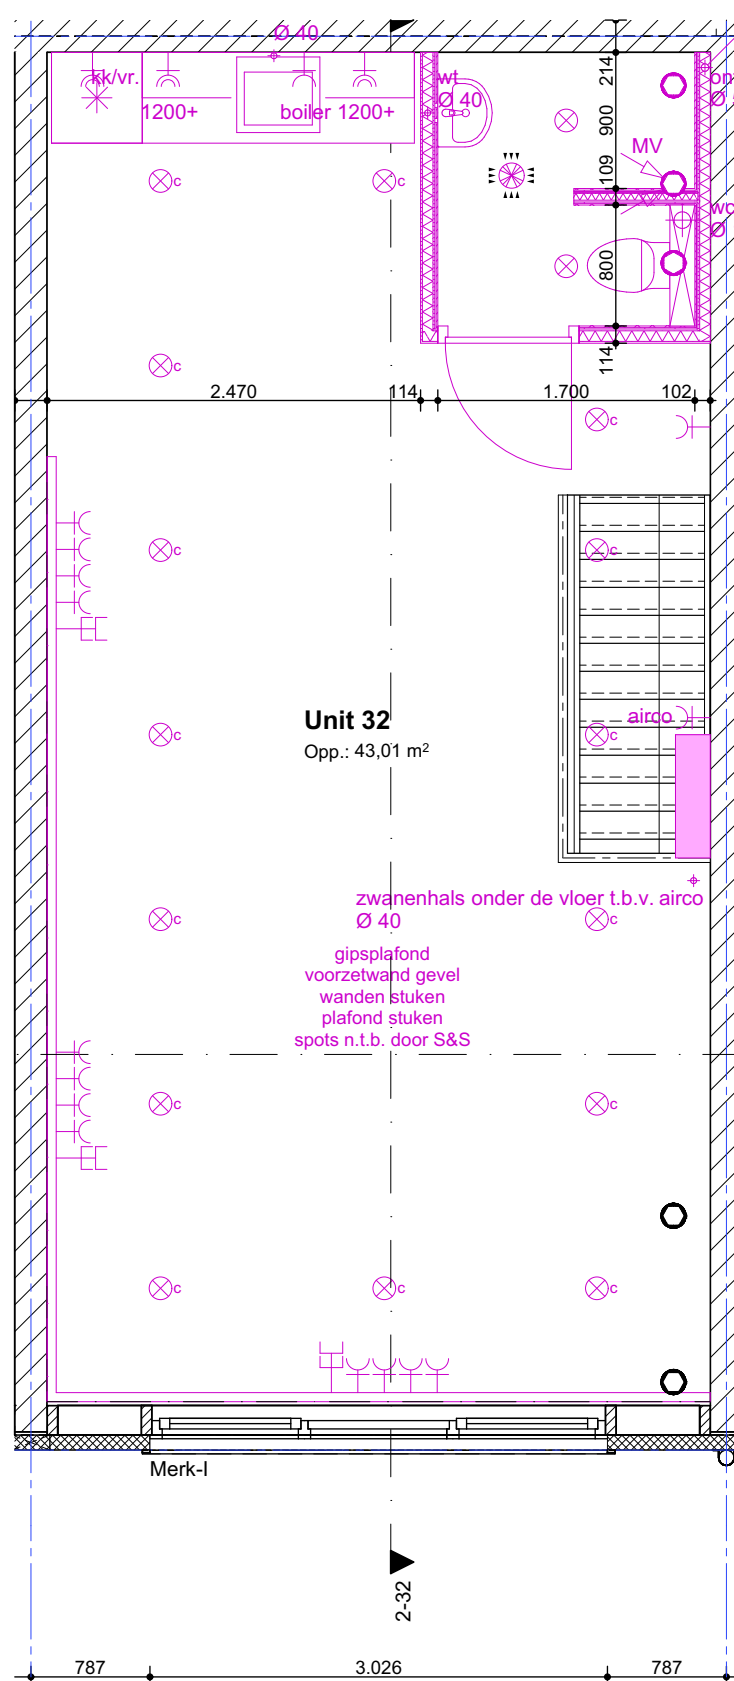

|               |          |                                   |         |            |   |
|---------------|----------|-----------------------------------|---------|------------|---|
| werk          |          | 39 Bedrijfsunits Nymaweg Nijmegen |         | revisie    |   |
| onderdeel     |          | unit 32                           |         | A          |   |
| opdrachtgever |          | GS Real Estate Development B.V.   |         | B          |   |
| E'            | chaal    | 1:50                              | formaat | A2 staand  | C |
|               | getekend | Hans Koning                       | datum   | 01-04-2025 | D |
|               |          |                                   |         |            | E |
|               |          |                                   |         | F          |   |

☒ **revisie projecten** b.v.  
 Naar van de tekening mag worden verwekt/afgeleid moet opstaan gemaakt (m.v. druk, foto, kopie, microfilm of op welke andere wijze ook onder voorzigtige schriftelijke toezichting van het project b.v. nu mag deze zonder een daarvoor toestemming worden gebruikt voor enig ander werk dan waarvoor zij is vervaardigd)

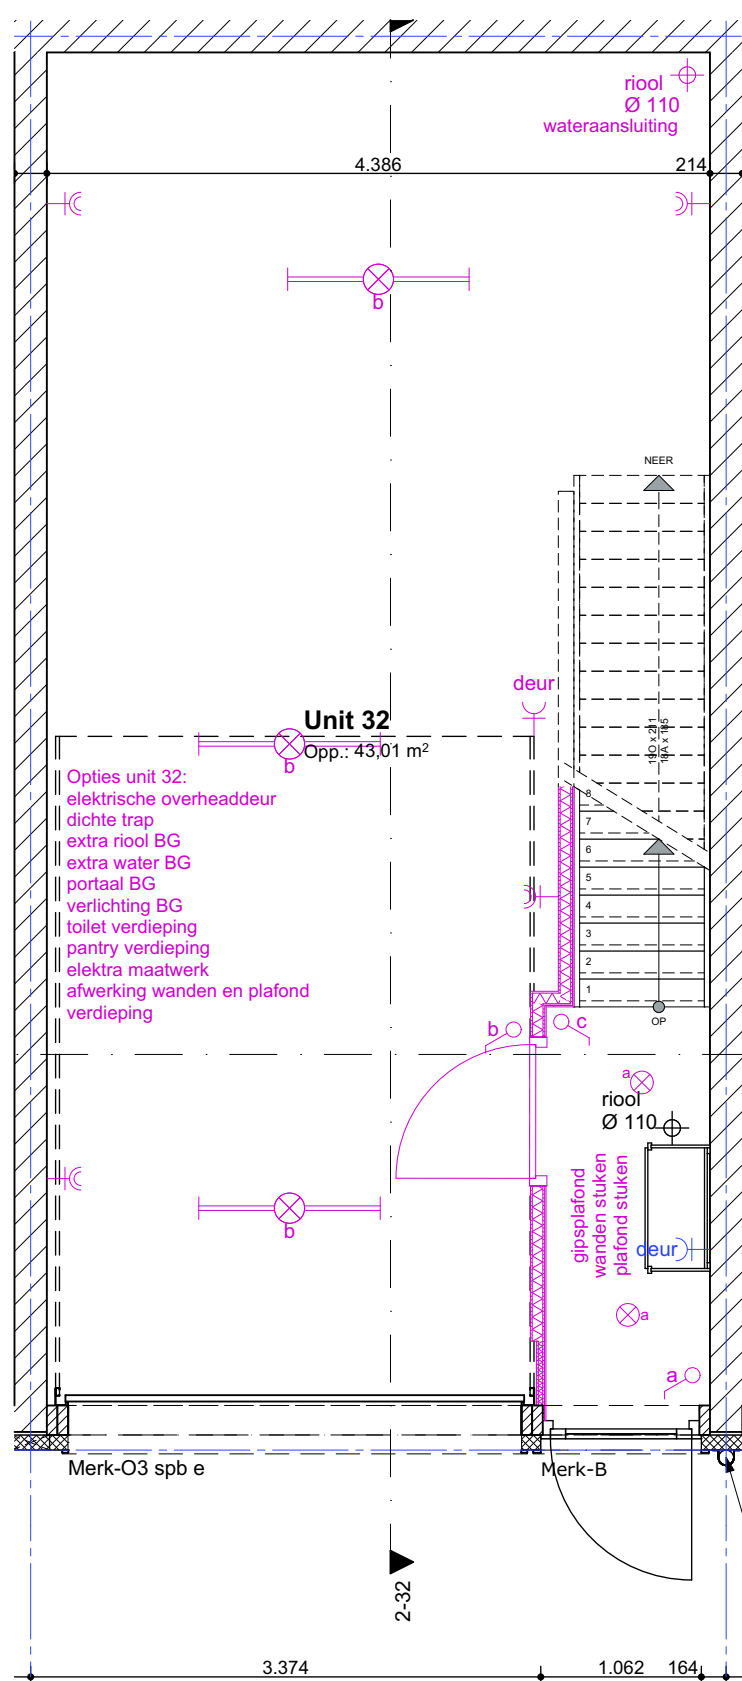

OTTERKOOG 6  
 1822 BW ALKMAAR  
 INFO@RENO.NL  
 WWW.RENO.NL  
 T. 072 564 43 33  
 F. 072 564 61 31

werkn.  
 21.1600

bladno.  
 UO-905