

Kenmerken

 111 m²

 4 Slaapkamers

 Hatertse Hei

Heidevenstraat 88 A

6533 TT Nijmegen | € 400.000 k.k.

Welkom in uw nieuwe thuis

 (024) 365 10 10

 info@s-t.nl

www.stmakelaars.nl





” Wij maken van deze prachtige woning uw nieuwe thuis.


Uw contactpersonen



Leonie Rutgers
Makelaar/Taxateur RMT

☎ 06 30 28 19 84

✉ l.rutgers@s-t.nl

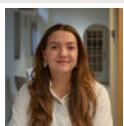

Aylin Ince
Aankoopcoördinator

☎ 024 365 1010

✉ ince@s-t.nl



Inhoud

- 04 De woning
- 06 Begane grond
- 09 Tweede verdieping
- 10 Bijzonderheden
- 12 Plattegrond
- 14 Wonen in Nijmegen
- 16 De wijk
- 17 Wijkstatistieken
- 18 Extra informatie
- 22 Onze dienstverlening
- 23 Hypotheek
- 24 Klanttevredenheid
- 25 Ons team

De woning

Op een geliefde locatie in de wijk Hatertse Hei vind je dit ruime en goed ingedeelde appartement, gelegen op de tweede woonlaag. Met vijf kamers (waarvan vier slaapkamers!), een moderne open keuken én een vrij uitzicht is dit een perfecte plek voor starters, stellen of jonge gezinnen!

De Hatertse Hei ligt naast de Hazenkamp, die bekend staat om zijn ruime opzet, het Goffertpark en de korte afstand van de Universiteit en de beide ziekenhuizen. Wonen nabij het Goffertpark betekent volop genieten van de charmes die de 4 seizoenen met zich meebrengen. In de wijk wonen jonge gezinnen die ervoor zorgen dat de populaire basisscholen gevuld blijven, maar ook gezinnen met oudere kinderen en senioren die genieten van een rustiger leven. Daarnaast komen er de laatste jaren steeds meer leuke horecagelegenheden bij en zijn er diverse winkels op loopafstand te bereiken. Binnen 10 minuten fietsen ben je in het centrum van Nijmegen. Een absolute toplocatie dus!





Specificaties

Vraagprijs: € 400.000,- k.k.

Soort woning: bovenwoning

Bouwjaar: 2008

Woonoppervlakte: 111 m²


Inhoud: 350 m³

Aantal kamers: 5

Aantal slaapkamers: 4

Wijk: Hatertse Hei

Energie label: A

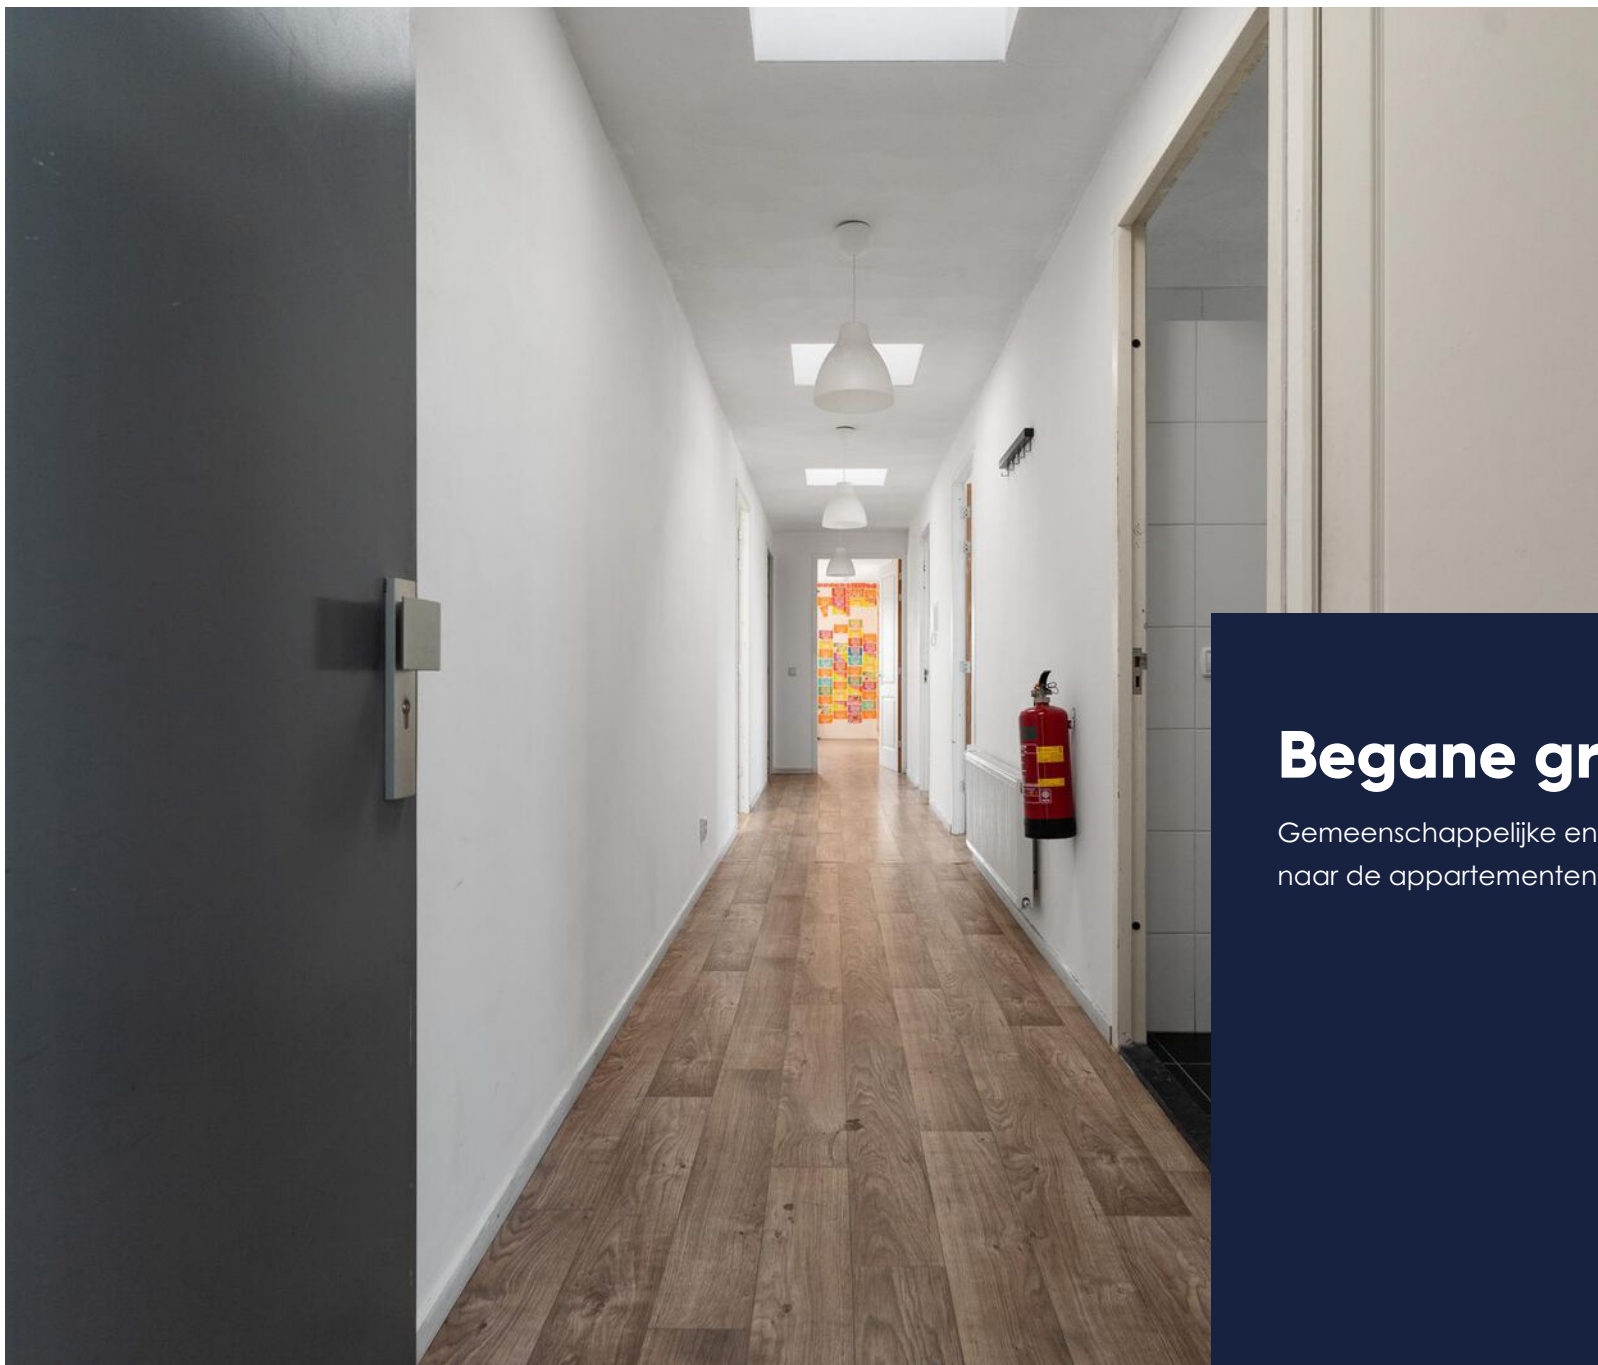

Gemeenschappelijke
entree.

Begane grond

Gemeenschappelijke entree met trapopgang en lift
naar de appartementen.







Tweede woonlaag

Bij binnenkomst stap je in een nette hal met direct rechts een modern toilet met fontein. De lichte woonkamer is de perfecte plek om te relaxen, samen te eten of gezellig te borrelen met vrienden. Dankzij de open indeling sluit de keuken mooi aan bij de woonkamer, ideaal voor wie van koken én gezelschap houdt. De keuken is voorzien van alle denkbare inbouwapparatuur, dus je hoeft echt nergens meer aan te denken. Wat dit appartement écht bijzonder maakt, zijn de maar liefst vier slaapkamers. Perfect voor wie een extra werkkamer, logeerkamer of zelfs een walk-in closet wil. De ruime badkamer is voorzien van een ligbad, een aparte douche, een dubbele wastafel én een tweede toilet.




Berging met plek
voor wasmachine
en cv-ketel.



Bijzonderheden

- Gelegen op een gewilde locatie;
- Ruim appartement met vier slaapkamers;
- Veel lichtinval middels grote raampartijen;
- Lift aanwezig;
- Geheel voorzien van houten kozijnen met isolerende beglazing;
- Volledig geïsoleerd;
- Energielabel A;
- Verwarming en warm water middels cv-ketel, Remeha 2018;
- De bijdrage voor de VvE is €150,- per maand;
- Gunstig gelegen nabij alle denkbare voorzieningen;
- Verkoper heeft appartement zelf niet bewoond, dit wordt opgenomen in de koopovereenkomst (niet zelfbewoningsclausule).

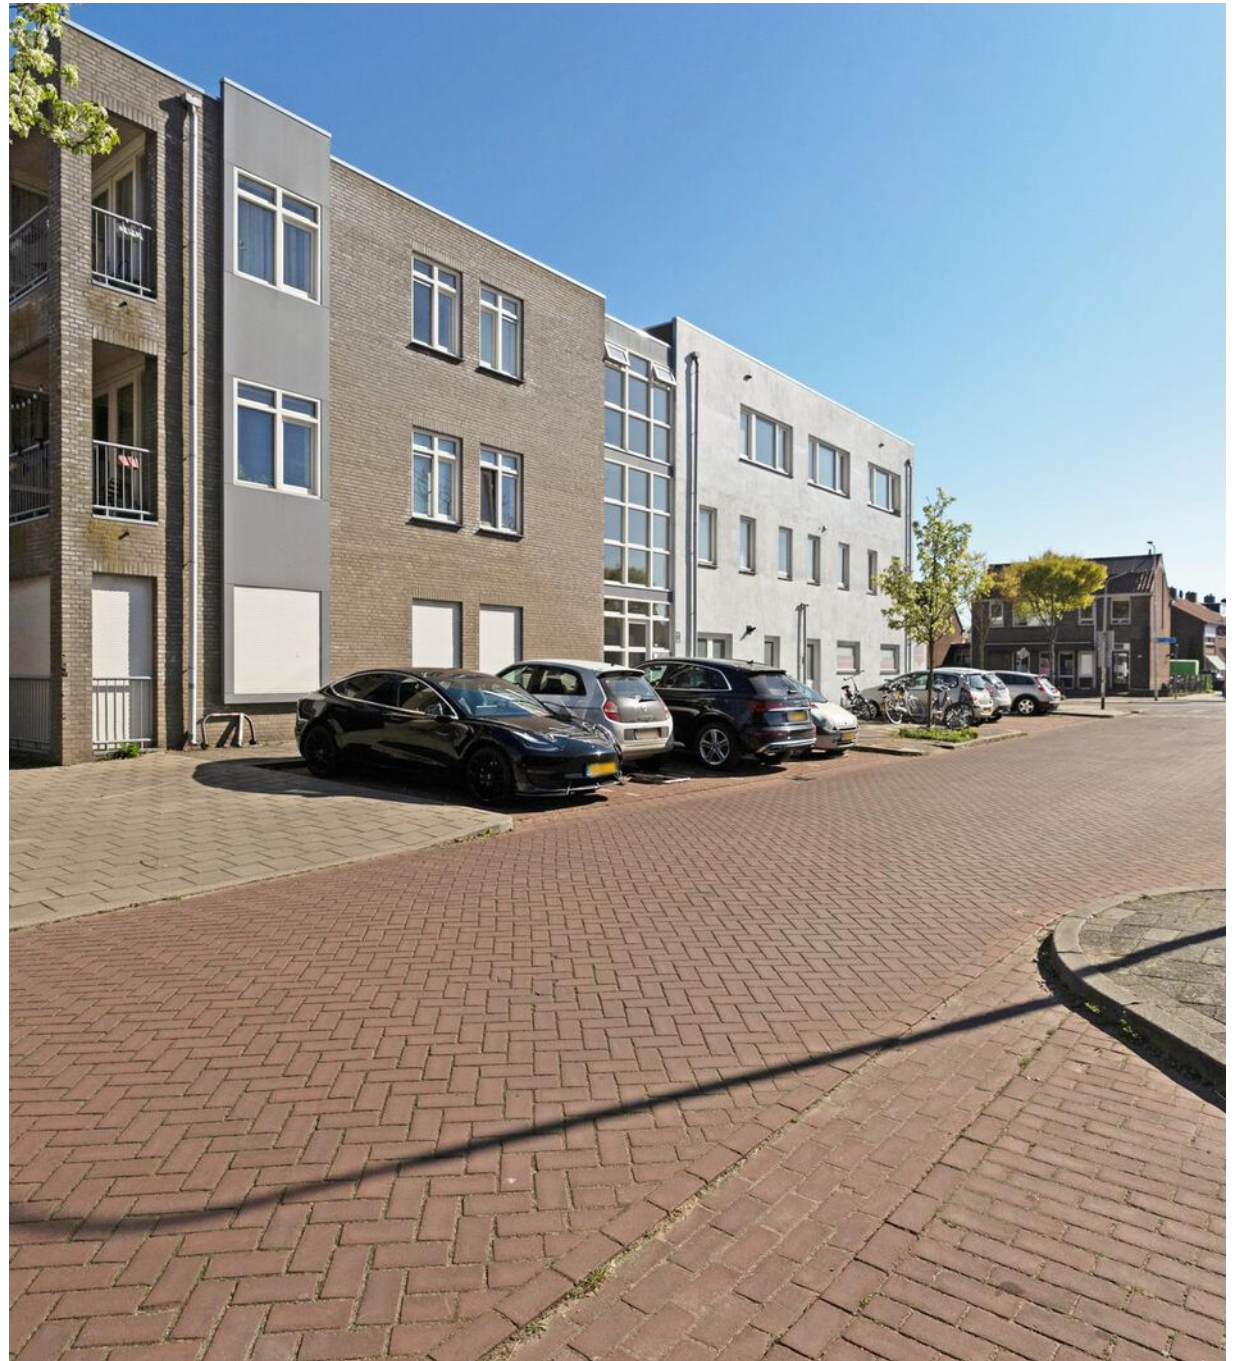



Plattegrond

Begane grond



De plattegronden zijn voor promotionele doeleinden en ter indicatie.
Aan de plattegronden kunnen geen rechten worden ontleend.



12345
25

Deze kaart is noordgericht

Perceelnummer

Huisnummer

Vastgestelde kadastrale grens

Voorlopige kadastrale grens

Administratieve kadastrale grens

Bebouwing

Schaal 1: 500

Kadastrale gemeente Hatert

Sectie L

Perceel 3507

kadaster

Voor een eensluitend uittreksel, geleverd op 12 februari 2025
De bewaarder van het kadaster en de openbare registers

Aan dit uittreksel kunnen geen betrouwbare maten worden ontleend.
De Dienst voor het kadaster en de openbare registers behoudt zich de intellectuele eigendomsrechten voor, waaronder het auteursrecht en het databankenrecht.

Plattegrond

Kadastrale kaart

Gemeente: Hatert
Sectie: L
Huisnummer: 88 A
Perceelnummer: 5163







Over de stad

De oudste stad van Nederland ligt in de provincie Gelderland, dichtbij de grens met Duitsland. De gemeente telt ongeveer 176.707 inwoners en is qua inwonertal de grootste stad van Oost-Nederland en de tiende van heel Nederland. De stad ligt grotendeels op de zuidelijke oever van de Waal, aan de voet van een stuwwal. Een deel van de gemeente ligt aan de overzijde van de rivier. Het betreft hier de zogenaamde Waalsprong, een geannexeerd gebied waarin zich het dorp Lent en een deel van Oosterhout bevinden. Van oudsher maakt Nijmegen met enkele andere gemeentes in de omgeving, zoals Wijchen, Beuningen en Berg en Dal, deel uit van het Rijk van Nijmegen. Nijmegen heeft een lange geschiedenis, die meer dan 2000 jaar teruggaat.

Strijbosch Thunnissen Makelaars richt zich niet alleen op Nijmegen. Wij zijn ook werkzaam in de omstreken van Nijmegen: Beek-Ubbergen, Bemmelen, Berg en Dal, Beuningen, Cuijk, Druten, Elst, Grave, Groesbeek, Heilig Landstichting, Lent, Malden, Millingen aan de Rijn, Milsbeek, Molenhoek, Mook, Oosterhout, Overasselt, Plasmolen, Weurt en Wijchen

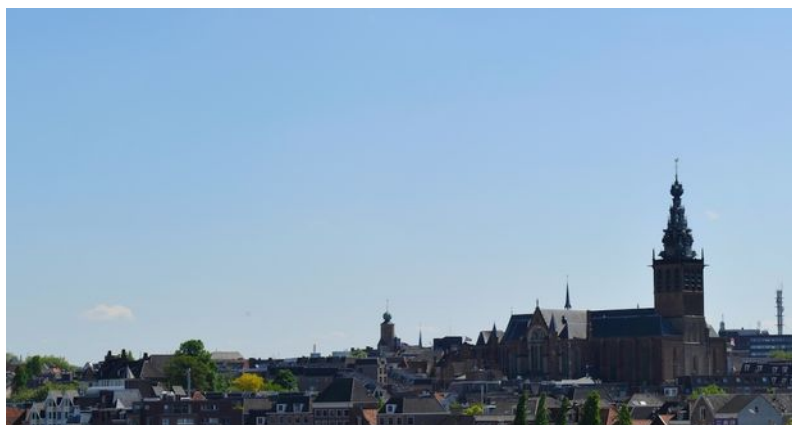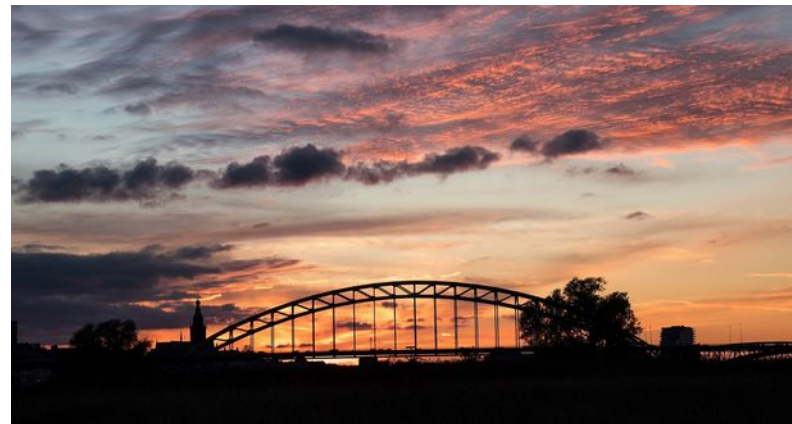

De wijk

Nijmegen Zuid – Hatertse Hei

Hatertse Hei valt onder het stadsdeel Nijmegen Zuid, deze is verdeeld in 4 wijken namelijk Brakkenstein, Grootstal, Hatert en Hatertse Hei. In de wijk is het prettig wonen met veel variatie, de wijk is netjes en ruim opgezet en beschikt over fraai groen.

Eind jaren '50 ontstond de wijk Hatertse Hei. Er zijn tegenwoordig geen heidevelder meer te bekennen hier, maar die waren er vroeger wel. Twee eeuwen geleden was het hier nog een grote woestenij, die ook wel Hatertsche veld of heide genoemd werd.

Hatertse Hei wordt omsloten door St. Annastraat, Slotemaker de Bruineweg, Hatertseweg en Heiweg. Hatertse Hei bestaat uit diverse buurten die tussen deze oude wegen zijn ontstaan.

Voor uw dagelijkse boodschap kunt u terecht bij de Albert Heijn aan de Sint Jacobsaan. Daarnaast ligt de wijk op korte afstand van het centrum van de bruisende Stad Nijmegen.



”

Prettig wonen in
een nette en
groene omgeving.

– Leonie Rutgers



Wijkstatistieken

Buurtinformatie – Nijmegen / Hatertse Hei



Mannelijke inwoners

48%



Auto(s) per inwoner

0,8 per huishouden



Middelbare school

5 minuten



De huisarts

4 minuten



Vrouwelijke inwoners

52%



Gemiddelde woningwaarde:

-




De school

5 minuten



De supermarkt

5 minuten

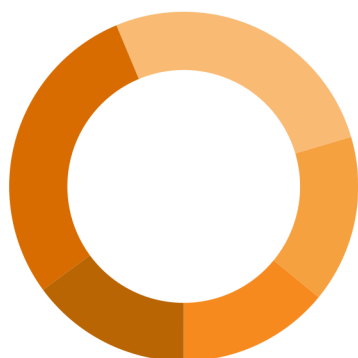

Leeftijd

0 - 14: 14%

15 - 24: 15%

25 - 44: 27%

45 - 64: 29%

65+: 15%




Huishoudens

Eenpersoons: 50%

Zonder kinderen: 24%

Met kinderen: 25%

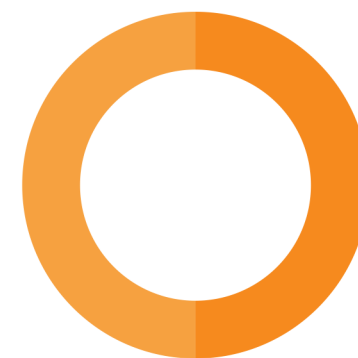

Koop / huur

Koop: 50%

Huur: 50%

Extra informatie

Let op deze artikelen zijn niet bij iedere woning/appartement van toepassing!

Algemene voorwaarden

De overeenkomst wordt gesloten op basis van een NVM-koopakte, model 2018. Voor de verkoop zijn voorwaarden gesteld die hieronder zijn opgenomen. Bij het uitbrengen van een bieding en het sluiten van de koopovereenkomst dient men bekend te zijn met deze verkoopvoorwaarden en deze te aanvaarden. Bij de uiteindelijke koopakte wordt een consumentenuitleg verschaft.

Voorbehoud/aansprakelijkheid

Hoewel gestreefd is naar een zo nauwkeurig mogelijke inventarisatie van de beschikbare gegevens, moet er worden uitgegaan dat het bovenstaande slechts indicatief is. De koper heeft een eigen onderzoeksplicht naar alle zaken die voor hem van belang zijn. Hij kan zich nimmer beroepen op onbekendheid met feiten die hij zelf had kunnen waarnemen of die kenbaar waren vanuit de openbare registers. De makelaar kan u desgewenst verwijzen naar de betreffende instanties.

Waarborgsom

Om de mondelinge koopovereenkomst schriftelijk vast te leggen maken wij gebruik van de koopakte welke is vastgesteld door de NVM in samenwerking met de consumentenbond en Vereniging Eigen Huis. In deze koopakte wordt standaard een waarborgsom of bankgarantie opgenomen ter grootte van 10% van de koopsom. De koper dient deze binnen 6 weken na de dag dat overeenstemming is bereikt over de koopsom en de overige voorwaarden bij de desbetreffende notaris te deponeren.

Hypotheek

Indien gewenst verzorgen wij voor u, geheel vrijblijvend en kosteloos, een berekening c.q. offerte voor uw eventuele hypotheek. Als onafhankelijke hypotheek- en assurantieadviseur werken wij met alle hypotheekverstrekkers en verzekeraars.

Asbest

In het object kunnen asbesthoudende stoffen aanwezig zijn. Bij eventuele verwijdering dienen op grond van de milieuwetgeving speciale voorzorgsmaatregelen getroffen te worden. Koper verklaart hiermee bekend te zijn en vrijwaart verkoper voor eventuele aansprakelijkheid.

Algemene ouderdomsclausule is van toepassing

Indien de woning meer dan 20 jaar oud is zal de volgende ouderdomsclausule worden opgenomen: Het is koper bekend dat de onroerende zaak meer dan 20 jaar oud is, wat betekent dat de eisen die aan de bouwkwaliteit gesteld mogen worden aanzienlijk lager liggen dan bij nieuwe woningen. In afwijking van artikel 6.3 van deze koopakte en artikel 7:17 lid 1 en 2 BW komt het geheel of ten dele ontbreken van een of meer eigenschappen van de onroerende zaak en bijzonder gebruik en het eventueel anderszins niet-beantwoorden van de zaak aan de overeenkomst voor rekening en risico van koper.

Keuring zonder voorbehoud

Koper verklaart dat hij door verkoper, voor het sluiten van deze

Let op deze artikelen zijn niet bij iedere woning/appartement van toepassing!

koopovereenkomst, in de gelegenheid is gesteld om de verkochte onroerende zaak aan een elk door koper gewenst deskundigenonderzoek te doen onderwerpen. Koper verklaart het gekochte middels een bouwtechnische keuring voldoende bouwkundig te hebben geïnspecteerd en bekend te zijn met de onderzoeksresultaten welke uit de bouwkundige keuring bekend zijn geworden en accepteert deze als zodanig.

Ontbinding

De termijn die wordt opgenomen voor eventuele (overeengekomen) ontbindende voorwaarden (t.b.v. financiering) is 5 tot 6 weken na de dag dat mondeling overeenstemming is bereikt over de koopsom en overige voorwaarden. De partij die de overeenkomst wenst te ontbinden op grond van een (eventuele) ontbindende voorwaarde dient deze mededeling schriftelijk en goed gedocumenteerd via gangbare communicatiemiddelen te doen aan de wedepartij of diens makelaar. Indien koper ontbinding wenst in te roepen als gevolg van het (tijdig) ontbreken van een financiering dient onder 'goed gedocumenteerd' te worden verstaan: een schriftelijke afwijzing van een erkende geldverstrekende instelling met daarin de vermelding van het bedrag waarop de aanvraag is afgewezen en een vermelding van het adres van het gekochte object en een kopie van de hypotheekaanvraag. Indien de mededeling niet goed gedocumenteerd is, behoeft de verkoper geen genoegen te nemen met ontbinding.

Notariskeuze

De keuze van de notaris is voorbehouden aan de koper, echter met de volgende restricties:

1. De meerkosten die door de koper geselecteerde notaris in rekening brengt voor het doorhalen van de hypotheek van de verkoper (royementsakte) ten opzichte van het gangbare bedrag voor het doorhalen van de hypotheek van de verkoper van € 250,00 inclusief BTW en Kadasterkosten (per door te halen hypotheek) komen voor rekening van de koper;
2. Indien de notaris andere ongebruikelijke kosten (administratiekosten, dossierkosten, etc.) aan verkoper doorberekent, komen deze ook voor rekening van koper;
3. De vestigingsplaats van de notaris dient binnen een half uur rijden van de verkochte woning te zijn gelegen. In het belang van zowel koper als verkoper, dient de keuze van de notaris bepaald te worden bij het tekenen van de koopakte. Indien er geen notariskeuze gemaakt wordt, zal de notariskeuze van de koper komen te vervallen. De verkoper zal dan een notariskeuze maken.

De niet-bewoningsclausule

Verkoper heeft koper uitdrukkelijk geattendeerd op het feit dat hij het verkochte niet zelf feitelijk heeft gebruikt en dat hij derhalve koper niet heeft kunnen informeren over eigenschappen c.q. gebreken aan het verkochte waarvan hij op de hoogte zou zijn geweest als hij het verkochte zelf feitelijk had gebruikt. In dit kader zijn beide partijen uitdrukkelijk overeengekomen dat dergelijke eigenschappen c.q. gebreken voor risico en rekening van koper komen en dat bij de vaststelling van de koopprijs hiermee rekening is gehouden. Om dit risico te beperken heeft verkoper koper in de gelegenheid

Extra informatie

Let op deze artikelen zijn niet bij iedere woning/appartement van toepassing!



gesteld een (bouwkundige) deskundige in te schakelen. Van deze gelegenheid is wel / geen gebruik gemaakt.

Schriftelijkheidsvereiste

De (ver-)koop door een natuurlijk persoon, die niet handelt in de uitoefening van een beroep of bedrijf, pas rechtsgeldig is als beide partijen de koopovereenkomst hebben ondertekend.

Vragenlijst

Een eventuele vragenlijst met extra informatie over het desbetreffende object is op verzoek via ons kantoor verkrijgbaar.

Energielabel

Vanaf 1 januari 2015 zal de rijksoverheid een voorlopig energielabel afgeven voor iedere woning in Nederland. Verkoper is vanaf die datum verplicht dit voorlopige label vòòr de eigendomsoverdracht definitief te laten maken. Het niet hebben van een gevalideerd label is voor rekening en risico van verkoper. De aan het definitief maken verbonden kosten komen voor rekening van verkoper.

Bezichtiging

Het verkopen van een woning is een spannende aangelegenheid. De verkopers en Strijbosch Thunnissen Makelaars stellen het daarom zeer op prijs als u een reactie geeft na enkele dagen op de bezichtiging van de woning. Ook wanneer u verder geen interesse in de woning heeft.

Toelichtingsclausule NEN2580

Betreffende verkoopbrochure is in opdracht van verkoper zo goed mogelijk opgesteld. Evt. maatvoeringen t.a.v. plattegronden, inhouds- en oppervlaktematen zijn bij benadering vastgesteld en mogelijk niet geheel conform NEN2580. Koper is in gelegenheid gesteld om deze maten op of na te meten en vrijwaart verkoper en diens makelaar van elke aansprakelijkheid wanneer hier toch afwijkingen in zouden voorkomen.

Geldige koopovereenkomst pas ná ondertekening

Een mondelinge overeenstemming tussen de particuliere verkoper en de particuliere koper is niet rechtsgeldig. Met andere woorden: er is geen koop. Er is pas sprake van een rechtsgeldige koop als de particuliere verkoper en de particuliere koper de koopovereenkomst hebben ondertekend. Dit vloeit voort uit artikel 7:2 Burgerlijk Wetboek. Een bevestiging van de mondelinge overeenstemming per e-mail of een toegestuurd concept van de koopovereenkomst wordt overigens niet gezien als een 'ondertekende koopovereenkomst'.

Energiemaatschappij

Uiterlijk twee weken voor eigendomsoverdracht dienen de energimaatschappijen op de hoogte te zijn van een opzegging c.q. een aanvraag van de energieleverantie. Verkoper en koper dienen dit zelf aan te geven bij de energimaatschappijen.

Let op deze artikelen zijn niet bij iedere woning/appartement van toepassing!

Biedverloop

Het biedverloop bij onderhandelingen over onroerende zaken kent diverse bijzonderheden die u het best vooraf met de makelaar kunt bespreken.

Gunning

Verkoper behoudt zich uitdrukkelijk het recht voor het object te gunnen aan de gegadigde van zijn en/of haar keuze. Een overeenkomst komt eerst dan tot stand, indien overeenstemming is bereikt over de koopsom, oplevering, bijkomende voorwaarden en roerende zaken.

Erfdienstbaarheden en bijzondere bepalingen

Aan elke onroerende zaak kunnen bijzondere bepalingen verbonden zijn. Deze worden dan aan elke opvolgende eigenaar opgelegd. Ze staan gewoonlijk in het eigendomsbewijs. Een kopie van het eigendomsbewijs is op te vragen via de makelaar. Bepalingen die het gebruik van de onroerende zaak (kunnen) beperken vindt u, indien van toepassing, in deze informatie onder aanvullende clausules.

Bodemverontreiniging

Er is door de verkoper geen onderzoek laten verrichten naar de eventuele aanwezigheid van verontreinigende stoffen in de ondergrond. Door verkoper wordt geen enkele aansprakelijkheid aanvaard in geval van achteraf blijkende bodemverontreiniging, van welke aard dan ook, tenzij uitdrukkelijk anders is overeengekomen.

De wet identificatieplicht bij dienstverlening

Deze wet brengt mee, dat wij onze opdrachtgevers dienen te identificeren aan de hand van een geldig paspoort, een Nederlands rijbewijs of een geldig verblijfsdocument. Kopieën van deze documenten dienen tevens bij de koopakte te worden gevoegd.

Onze dienstverlening



Ik wil mijn huis verkopen

Wij kennen uw wijk, uw straat en uw potentiële kopers. Hierdoor bepalen onze ervaren makelaars samen met u de optimale vraagprijs en realiseren wij aantoonbaar het beste verkoopresultaat.

- ✓ Sneller verkocht dan de gemiddelde verkoop
- ✓ Kleiner verschil tussen koopsom en vraagprijs dan de gemiddelde verkoop
- ✓ Lokale en landelijke dekking en marketing



Harry van Loon

Makelaar/Taxateur RMT

☎ 06 53 76 42 87
✉ vanloon@s-t.nl



Ik wil een huis kopen

U staat op het punt een huis te kopen. Eén van de grootste aankopen in uw leven. Het kopen van een huis vereist deskundigheid, ervaring, een realistische blik en onafhankelijk advies. Daarom neemt u een aankoopmakelaar mee.

- ✓ Het in kaart brengen van uw woonwensen en het geven van een realistisch woonadvies
- ✓ Uw ideale huis eerder vinden, nog voordat deze op Funda staat
- ✓ Tijdig advies en raad op de juiste momenten



Leonie Rutgers

Makelaar/Taxateur RMT

☎ 06 30 28 19 84
✉ l.rutgers@s-t.nl



Ik wil mijn huis laten taxeren

Bij de koop van een huis, een verbouwing of bij het oversluiten van uw hypotheek heeft u een taxatierapport nodig. Onze taxateurs kennen de regio en leveren een leesbaar, betrouwbaar en door alle partijen geaccepteerd taxatierapport.

- ✓ Objectief en betrouwbaar
- ✓ Taxatierapport binnen 5 werkdagen na opname van de woning
- ✓ Tegen een aantrekkelijk tarief!

Maakt u zich vooral géén zorgen over uw hypotheek

Bij het kopen van een woning komt er veel op u af. Eén van de zaken die waarschijnlijk geregeld moet worden, is de financiering.

Wat kunt u maximaal lenen? Welke hypotheekvorm en rentevariant passen het beste bij uw situatie? Is het verstandig om eigen geld in het huis te steken? Er is vaak meer mogelijk dan u denkt!

Voor het antwoord op dit soort vragen bevelen wij u van harte aan

- ✓ Onafhankelijk financieel dienstverlener
- ✓ Keuze uit alle hypotheekverstrekkers
- ✓ Altijd uw eigen, vaste adviseur
- ✓ Lokale betrokkenheid



Nieuwsgierig naar de werkwijze?



Ben Roelofs

📞 (024) 356 10 10

✉️ roelofs@s-t.nl

Klanttevredenheid

Alles naar wens geweest?
Laat een beoordeling achter op www.funda.nl



"Strijbosch Thunnissen Makelaars kent de Nijmeegse markt goed en is een goede en betrouwbare makelaar die mij goed geholpen heeft met een mooie snelle verkoop. Schakelen snel op de momenten dat het belangrijk is."

8,5 **Dhr. Eijnsink**
Geschreven op 23 januari 2019

"In een overspannen huizenmarkt is een aankoopmakelaar niet overbodig. Strijbosch Thunnissen Makelaars zorgt dat u in de aankoopfase u niet alleen maar door emoties laat leiden. Ze doen hun uiterste best om er een deal uit te halen."

8,0 **Dhr. Hunnekink**
Geschreven op 14 juli 2017

Klantenbeoordeling verkoop

8,6

van onze verkoper



Klantenbeoordeling aankoop

8,5

van onze kopers



Ons team



Harry van Loon

Makelaar/Taxateur RMT

☎ 06 53 76 42 87

✉ vanloon@s-t.nl




Olivia Verweij

Commercieel medewerker
woningmakelaardij

☎ 024 365 10 10

✉ verweij@s-t.nl

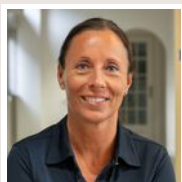

Leonie Rutgers

Makelaar/Taxateur RMT

☎ 06 30 28 19 84

✉ l.rutgers@s-t.nl




Nikita Dix

Marketeer

☎ 024 365 10 10

✉ dix@s-t.nl

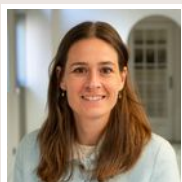


Sophie van loon

Vennoot - NVM Makelaar

☎ 06 30 17 71 73

✉ s.vanloon@s-t.nl

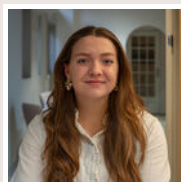


Aylin Ince

Aankoopcoördinator

☎ 024 365 10 10

✉ ince@s-t.nl

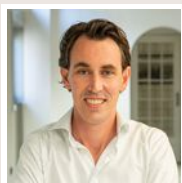

Pieter de Kraker

Kandidaat Makelaar K-RMT

☎ 06 12 65 64 11

✉ dekraker@s-t.nl

11/11/2016

Wordt Nijmegen uw nieuwe thuis?

Neem contact met ons op!

ST Makelaars

St. Canisiussingel 22
6511 TJ Nijmegen

 (024) 365 10 10

 info@s-t.nl

www.stmakelaars.nl

