



De Breeacker 18
6678 DH Oosterhout | € 615.000 k.k.

Kenmerken

 171 m²

 433 m²

 3 Slaapkamers

 Kern Oosterhout

Welkom in uw nieuwe thuis

 (024) 365 10 10

 info@s-t.nl


www.stmakelaars.nl






” Wij maken van deze prachtige woning uw nieuwe thuis.

Uw contactpersonen

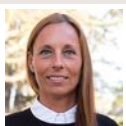

Leonie Rutgers
Makelaar/Taxateur RMT

☎ 06 30 28 19 84
✉ l.rutgers@s-t.nl

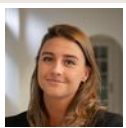

Olivia Verweij
Commercieel medewerker
woningmakelaardij

☎ 024 365 10 10
✉ verweij@s-t.nl



Inhoud

- 04 De woning
- 06 Begane grond
- 09 1ste verdieping
- 11 Zolder
- 13 Plattegrond
- 17 Het dorp
- 18 Wijkstatistieken
- 19 Lijst van zaken
- 21 Vragenlijst
- 36 Extra informatie
- 40 Onze dienstverlening
- 43 Hypotheek
- 44 Klanttevredenheid
- 45 Ons team

De woning

Op prachtige locatie gelegen goed onderhouden vrijstaand woonhuis. De woning is gelegen aan de voet van de dijk, waar tevens een natuurspeeltuin is gemaakt. Tevens heeft de woning een ruime zonnige achtertuin, een carport en is er voldoende parkeergelegenheid op eigen terrein. De ligging is ideaal. Gelegen in het hart van Gelderland, biedt het dorp Oosterhout een idyllische omgeving waar rust, natuur en historie samenkomen. Oosterhout kenmerkt zich door zijn gezellige dorpskern en actieve verenigingsleven. Bovendien biedt de omgeving volop mogelijkheden voor recreatie, zoals wandelen en fietsen langs de prachtige rivier de Waal of het verkennen van de nabijgelegen bossen en natuurgebieden. Met uitstekende verbindingen naar steden als Nijmegen en Arnhem, combineert Oosterhout het beste van twee werelden: de rust van het dorpsleven en de nabijheid van stedelijke voorzieningen. Buiten wacht een wereld van mogelijkheden.





Specificaties

Vraagprijs: € 615.000,- k.k.

Soort woning: eengezinswoning

Bouwjaar: 2001

Woonoppervlakte: 171 m²

Perceeloppervlakte: 433 m²

Aantal kamers: 6


Aantal slaapkamers: 3

Aantal woonlagen: 3

Tuinligging: west

Wijk: Valburg


Energie label: B

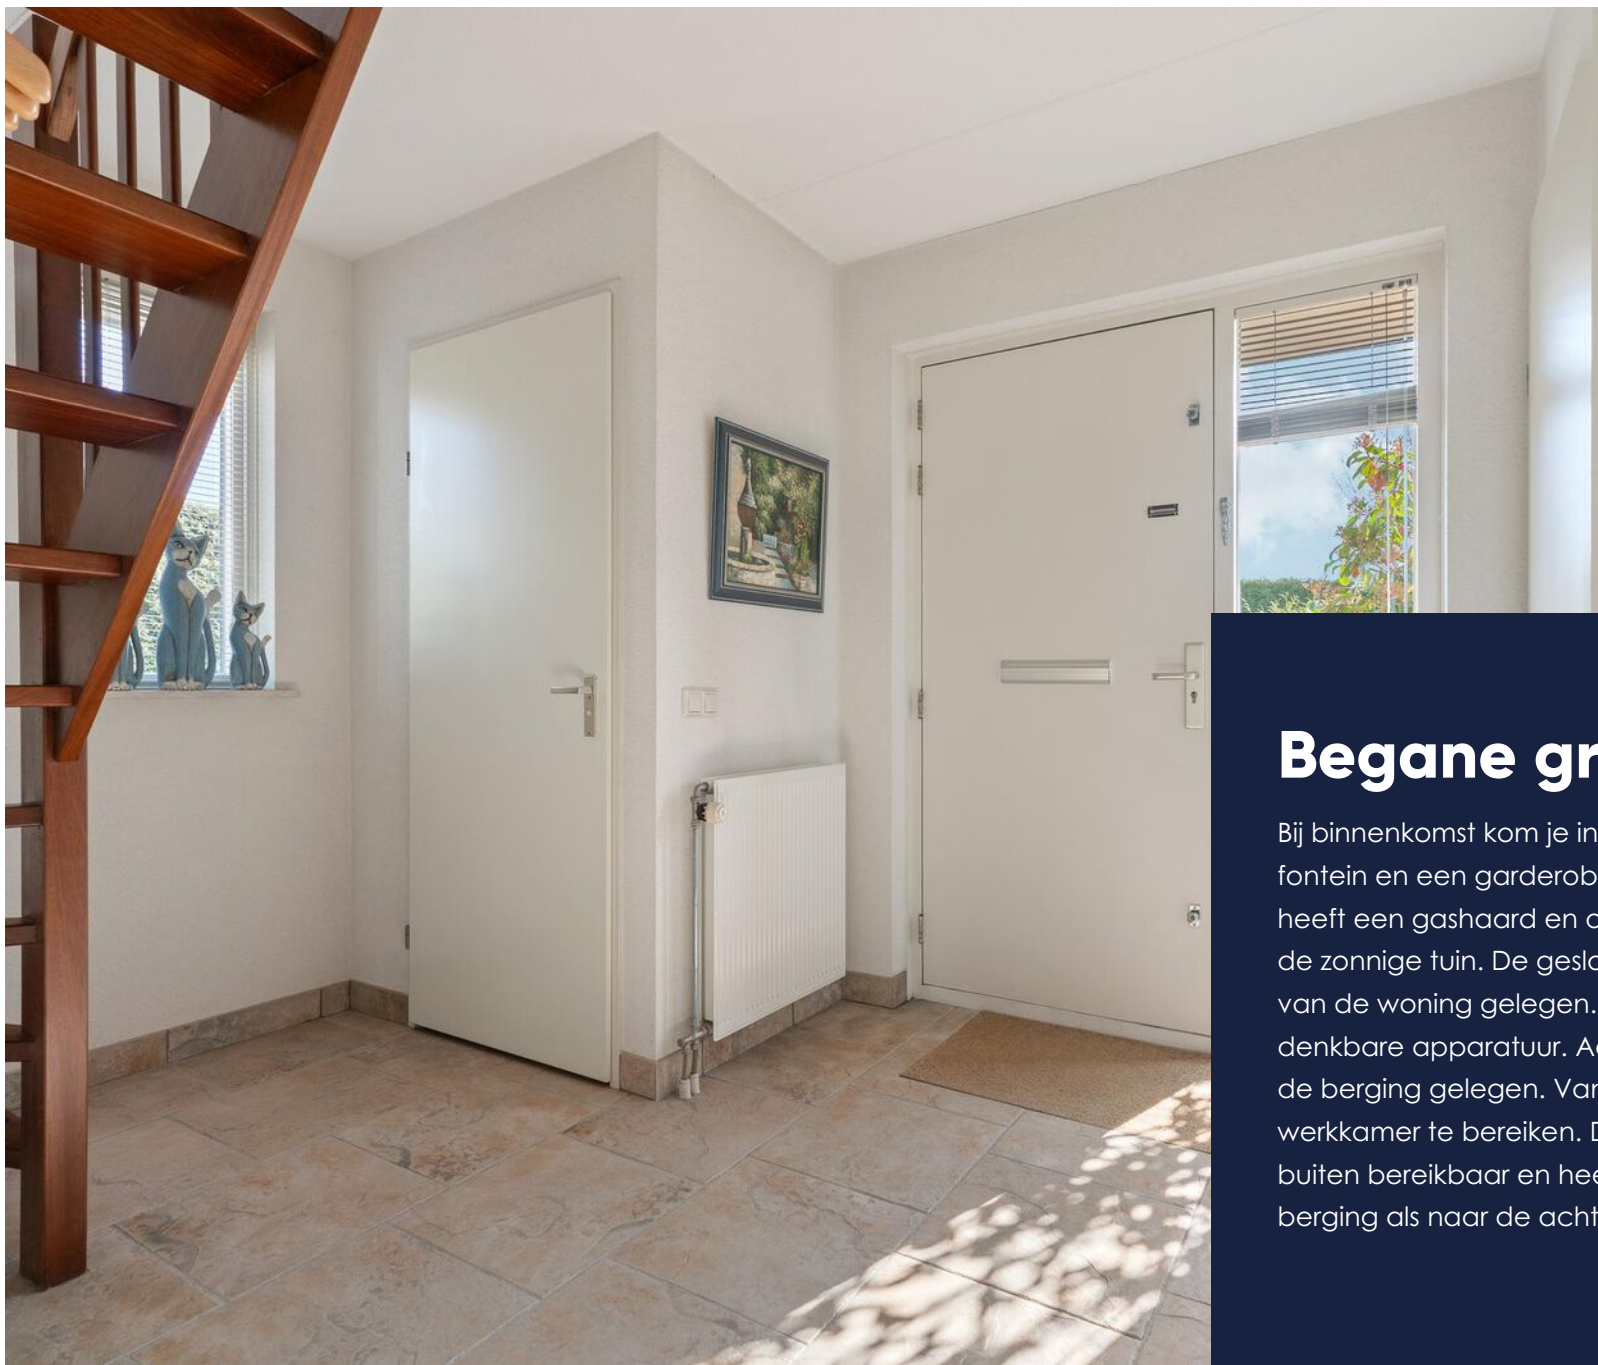

Ruime hal.

Begane grond

Bij binnenkomst kom je in een hal met een toilet met fontein en een garderobenis. De ruime woonkamer heeft een gashaard en openslaande deuren naar de zonnige tuin. De gesloten keuken is aan de zijkant van de woning gelegen. Deze is voorzien van alle denkbare apparatuur. Aansluitend aan de keuken is de berging gelegen. Vanuit de berging is de werkkamer te bereiken. Deze kamer is tevens vanuit buiten bereikbaar en heeft een deur naar zowel de berging als naar de achtertuin.

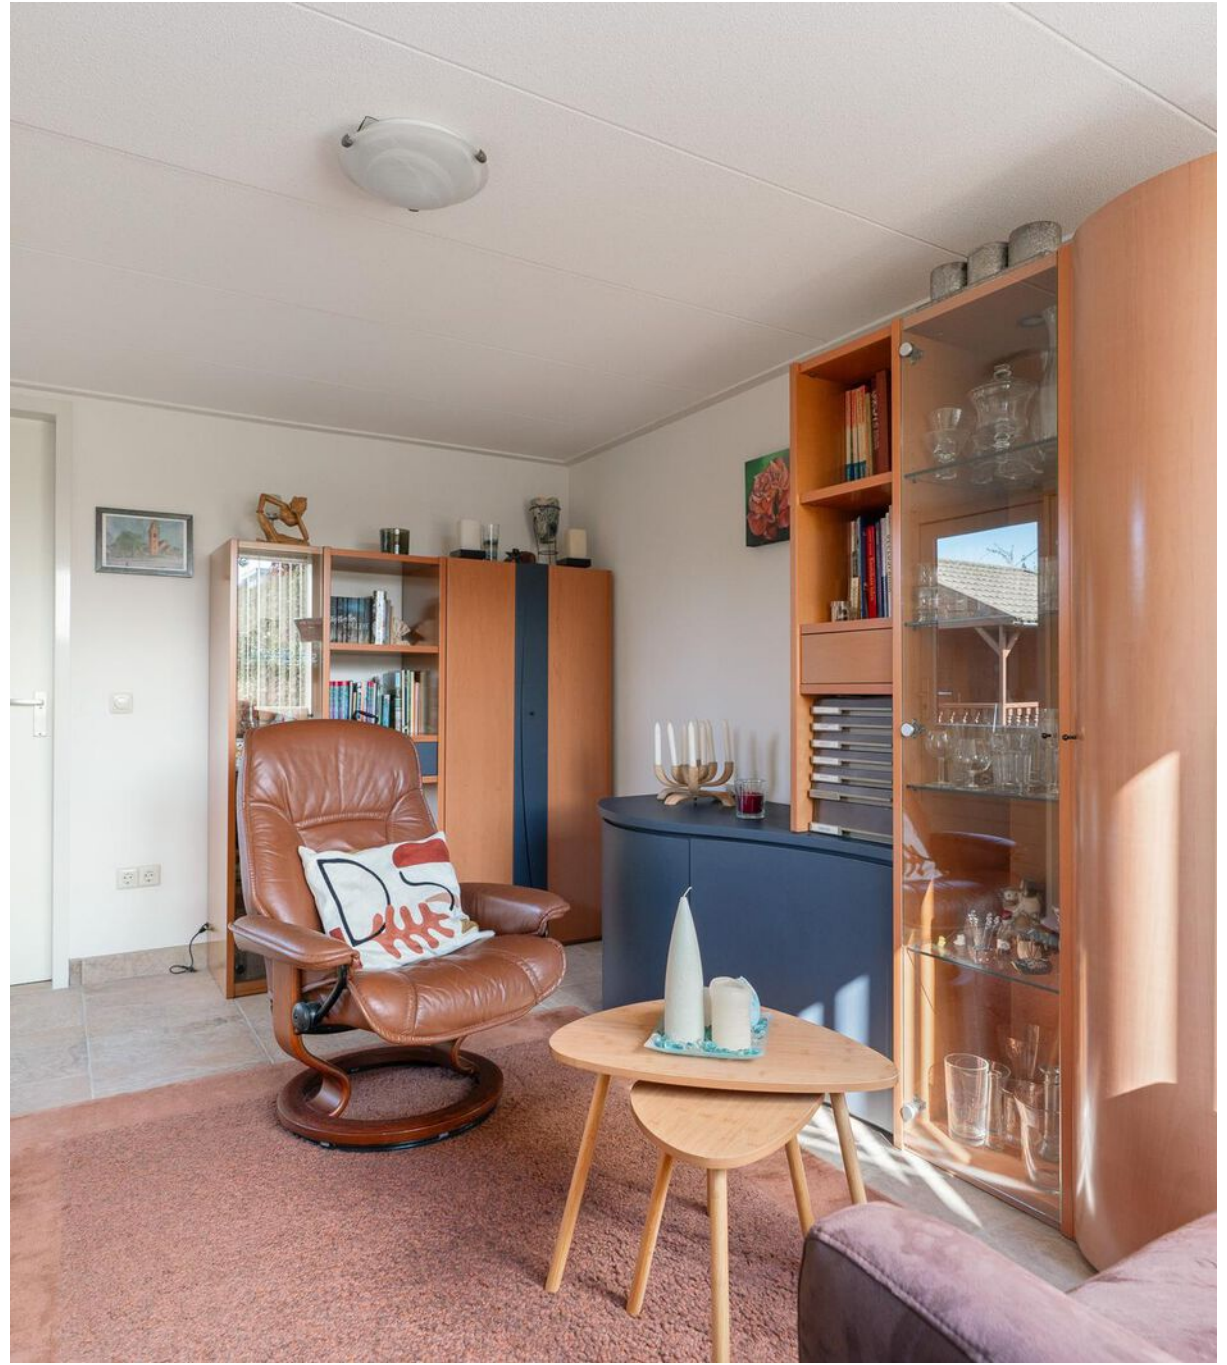



1ste verdieping

Overloop met drie slaapkamers, badkamer en een
separaat toilet. In de slaapkamer aan de voorzijde is
de trap naar de zolderverdieping gesitueerd. De
badkamer is uitgerust met een douche, ligbad en
een wastafelmeubel met vaste wastafel; kortom alles
wat je nodig hebt voor een ontspannen start van je
dag.





Ruime slaapkamer.







Vaste trap naar de
zolder.

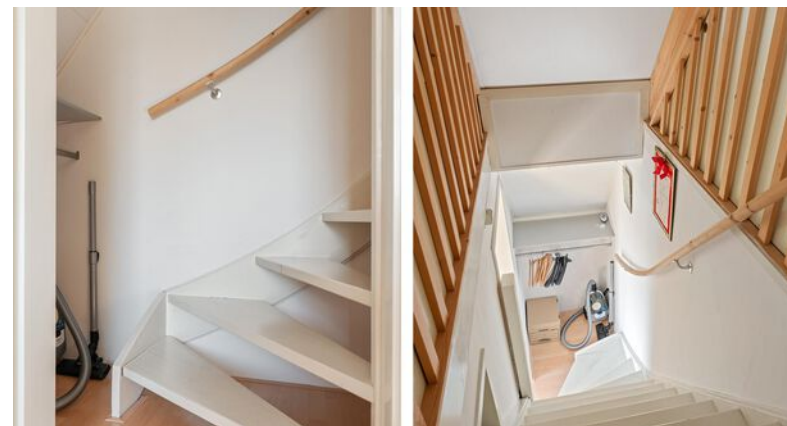

Zolder

Via een vaste trap bereik je de zolder. Deze verdieping heeft de mogelijkheid om meerdere kamers te creëren.





Plattegrond

Begane grond



De plattegronden zijn voor promotionele doeleinden en ter indicatie.
Aan de plattegronden kunnen geen rechten worden ontleend.

Plattegrond


Eerste verdieping



De plattegronden zijn voor promotionele doeleinden en ter indicatie.
Aan de plattegronden kunnen geen rechten worden ontleend.

Plattegrond

Zolder

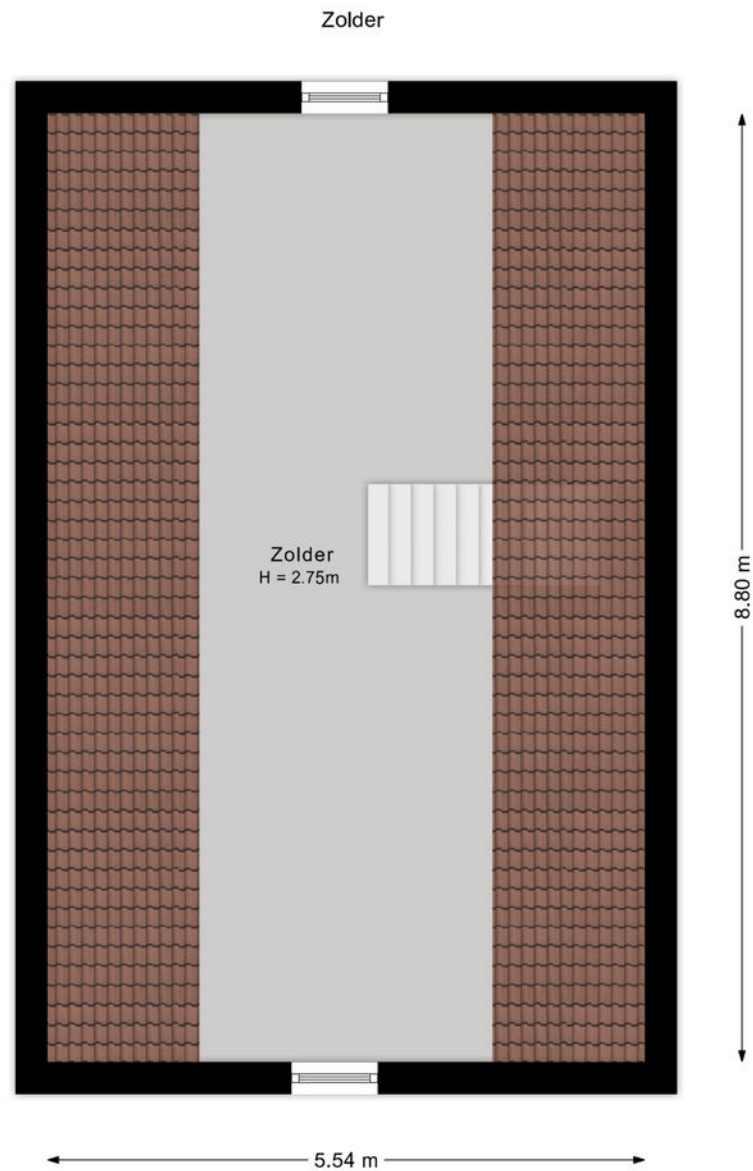

De plattegronden zijn voor promotionele doeleinden en ter indicatie.
Aan de plattegronden kunnen geen rechten worden ontleend.



0 5 10 15 20 25m

12345
25
Deze kaart is noordgericht
Perceelnummer
Huisnummer
Vastgestelde kadastrale grens
Voorlopige kadastrale grens
Administratieve kadastrale grens
Bebouwing

Schaal 1: 500

Kadastrale gemeente Valburg
Sectie L
Perceel 1555



Voor een eensluitend uittreksel, geleverd op 27 maart 2025
De bewaarder van het kadaster en de openbare registers

Aan dit uittreksel kunnen geen betrouwbare maten worden ontleend.
De Dienst voor het kadaster en de openbare registers behoudt zich de intellectuele
eigendomsrechten voor, waaronder het auteursrecht en het databankenrecht.

Plattegrond

Kadastrale kaart

Gemeente: Valburg
Sectie: L
Huisnummer: 18
Perceelnummer: 1555
Grootte: 433 m²

Het dorp

Oosterhout

Nijmegen-Noord is zeer populair aan het worden, veel mensen vinden hun thuis aan de andere kant van de Waalbrug. Het stadsdeel Nijmegen-Noord is verdeeld over 3 wijken, namelijk: Lent, Oosterhout en Ressen.

Oosterhout maakt deel uit van het project de Waalsprong en grenst aan de gelijknamige plaats Oosterhout in de gemeente Overbetuwe. In De Boomgaard, het oudste deel, werden de eerste woningen in 2000 opgeleverd. De stedenbouwkundige structuur is gericht op inpassing in het landschap. Een groene zone binnen de wijk wordt gevormd door park de Rietgraaf en het gebied rondom het eiland in het noordelijke deel van de wijk. In de noordelijke helft van het gebied, dat tegen de A15 aan ligt, zijn bedrijven en instellingen gevestigd.

Voor uw dagelijkse boodschappen kunt u terecht bij de Albert Heijn. Naast de supermarkt zijn er ook nog diverse leuke horecagelegenheden, een bloemist en een apotheek.



”

Centraal gelegen
in kindvriendelijke
woonwijk

– Harry van Loon



Wijkstatistieken

Buurtinformatie – Nijmegen / Oosterhout



Mannelijke inwoners

50%



Auto(s) per inwoner

1,2 per huishouden



Middelbare school

5 minuten



De huisarts

5 minuten



Vrouwelijke inwoners

50%



Gemiddelde woningwaarde:

-




De school

4 minuten



De supermarkt

3 minuten

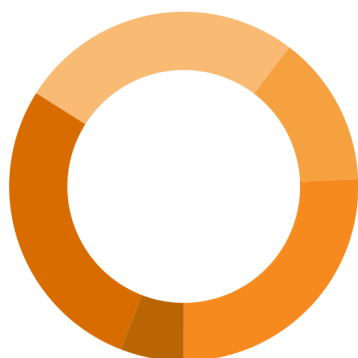

Leeftijd

0 - 14: 26%

15 - 24: 14%

25 - 44: 27%

45 - 64: 28%

65+: 6%



Huishoudens

Eenpersoons: 18%

Zonder kinderen: 22%

Met kinderen: 60%



Koop / huur

Koop: 78%

Huur: 22%

Lijst van zaken

	Blijft achter	Gaat mee	Ter overname		Blijft achter	Gaat mee	Ter overname
Woning - Interieur				Woning - Keuken			
(Gas)kachels	X			Keukenblok (met bovenkasten)	X		
Verlichting, te weten				Keuken (inbouw)apparatuur, te weten			
- inbouwspots/dimmers	X			- kookplaat	X		
- opbouwspots/armaturen/lampen/dimmers	X			- afzuigkap	X		
- losse (hang)lampen		X		- combi-oven/combimagnetron	X		
				- koelkast	X		
(Losse)kasten, legplanken, te weten				- vriezer	X		
- Zolder en slaapkamer vóór	X			- vaatwasser	X		
- Slaapkamers achter		X		- Droogtrommel met buitenafvoer (bijkeuken)			X
Raamdecoratie/zonwering binnen, te weten				Keukenaccessoires, te weten			
- gordijnrails	X			- Tafel en stoelen	X		
- gordijnen	X						
- overgordijnen	X			Woning - Sanitair/sauna			
- lamellen	X			Sauna met toebehoren			X
- jaloezieën	X			Toilet met de volgende toebehoren			
- (losse) horren/rolhorren	X			- toilet	X		
				- toiletrolhouder	X		
Vloerdecoratie, te weten				- toiletborstel(houder)	X		
- laminaat	X			- fontein	X		
- plavuizen	X						
				Badkamer met de volgende toebehoren			

Lijst van zaken

	Blijft achter	Gaat mee	Ter overname		Blijft achter	Gaat mee	Ter overname
- ligbad	X			Tuinaanleg/bestrating	X		
- douche (cabine/scherf)	X			Beplanting	X		
- wastafel	X						
- wastafelmeubel	X			Tuin - Verlichting/installaties			
- toilet	X			Buitenverlichting	X		
- toiletrolhouder	X			Tijd- of schemerschakelaar/bewegingsmelder	X		
- toiletborstel(houder)	X						
Woning - Exterieur/installaties/veiligheid/ energiebesparing				Tuin - Bebouwing			
Brievenbus	X			Tuinhuis/buitenberging	X		
(Voordeur)bel	X			Kasten/werkbank in tuinhuis/berging	X		
(Veiligheids)sloten en overige inbraakpreventie	X						
Rookmelders	X			Tuin - Overig			
(Klok)thermostaat	X			Overige tuin, te weten			
Zonwering buiten	X			- (sier)hek	X		
Telefoonaansluiting/internetaansluiting	X			- vlaggenmast(houder)	X		
Waterslot wasautomaat	X			- Beeld en vogelrinkbak		X	
Buitenlampen	X						
Warmwatervoorziening, te weten							
- CV-installatie	X						
Tuin - Inrichting							

Vragenlijst

Bijzonderheden 1 A.

Zijn er nadat u het perceel in eigendom hebt gekregen nog andere, eventuele aanvullende notariële of onderhandse akten opgesteld met betrekking tot het perceel?

Nee

Zo ja, welke?

Bijzonderheden 1 B.

Zijn er mondelinge of schriftelijke afspraken gemaakt over aangrenzende percelen? (Denk hierbij aan regelingen voor het gebruik van een poort, schuur, garage, tuin, overeenkomsten met meerdere burens, toezeggingen, erfafscheidingen.)

Nee

Zo ja, welke zijn dat?

Bijzonderheden 1 C.

Wijken de huidige terreinafscheidingen af van de kadastrale eigendomsgrenzen? (Denk hierbij ook aan strookjes grond van de gemeente die u in gebruik heeft, of grond van u die gebruikt wordt door de burens.)

Nee

Zo ja, waaruit bestaat die afwijking?

Bijzonderheden 1 D.

Is een gedeelte van de woning, schuur, garage of schutting gebouwd op grond van de burens of andersom?

Nee

Zo ja, graag nader toelichten:

Bijzonderheden 1 E.

Heeft u grond van derden in gebruik?

Nee

Zo ja, welke grond?

Bijzonderheden 1 F.

Rusten er 'bijzondere lasten en beperkingen' op de woning en/of het perceel? (Bijzondere lasten en beperkingen kunnen privaatrechtelijke beperkingen zijn zoals (lijdende) erfdienstbaarheden (bijvoorbeeld een recht van overpad), kwalitatieve verplichtingen, kettingbedingen, vruchtgebruik, voorkeursrecht (bijvoorbeeld een eerste recht van koop), opstalrecht, erfpacht, huurkoop. Het kan ook gaan om publiekrechtelijke beperkingen zoals een aanschrijving van de gemeente in het kader van een illegale verbouwing)

Nee

Zo ja, welke?

Bijzonderheden 1 G.

Is de Wet voorkeursrecht gemeenten van toepassing?

Nee

Bijzonderheden 1 H.

Vragenlijst

Is er een anti-speculatiebeding en/of zelfbewoningsplicht van toepassing op de woning? Nee

Zo ja, hoe lang nog?

Bijzonderheden 1 I.

Is er sprake van een beschermd stads- of dorpsgezicht of loopt er een procedure tot aanwijzing daartoe? Nee

Is er sprake van een gemeentelijk-, provinciaal-of rijksmonument of loopt er een procedure tot aanwijzing daartoe? Nee

Is er volgens het bestemmingsplan sprake van een beeldbepalend of karakteristiek object? Nee

Bijzonderheden 1 J.

Is er sprake (geweest) van ruilverkaveling? Nee

Zo ja, moet u hiervoor ruilverkavelingsrente betalen?

Zo ja, hoeveel en voor hoe lang? Bedrag:

Duur:

Bijzonderheden 1 K.

Is er sprake van onteigening? Nee

Bijzonderheden 1 L.

Is de woning of de grond geheel of gedeeltelijk verhuurd of bij anderen in gebruik? Nee

Zo ja: Is er een huurcontract/ gebruiksovereenkomst?

Indien er geen contract of overeenkomst is, beschrijf hieronder wat (mondeling) met de huurder/ gebruiker is afgesproken:

Welk gedeelte is verhuurd/ in gebruik gegeven?

Welke delen vallen onder gezamenlijk gebruik?

Welke zaken zijn van de huurder en mag hij verwijderen bij ontruiming? (Bijvoorbeeld geiser, keuken, lampen.)

Heeft de huurder een waarborgsom gestort?

Zo ja, hoeveel?

Heeft u nog andere afspraken met de huurders gemaakt?

Zo ja, welke?

Bijzonderheden 1 M.

Is er over de woning een geschil/ procedures gaande, al dan niet bij de rechter, huurcommissie of een andere instantie? (bijvoorbeeld onteigening/ kwesties met burens, zoals erfdienstbaarheden, recht van overpad, erfafscheidingen e.d.) Nee

Vragenlijst

Zo ja, welke is/zijn dat?

Bijzonderheden 1 N.

Is er bezwaar gemaakt tegen de waardebeschikking WOZ? Nee

Zo ja, toelichting:

Bijzonderheden 1 O.

Zijn er door de overheid of nutsbedrijven verbeteringen of herstellingen voorgeschreven of aangekondigd die nog niet naar behoren zijn uitgevoerd? Nee

Zo ja, welke?

Bijzonderheden 1 P.

Zijn er in het verleden subsidies of premies verstrekt die bij verkoop van de woning voor een deel kunnen worden teruggevorderd? Nee

Zo ja, welke?

Bijzonderheden 1 Q.

Is de woning onbewoonbaar verklaard of in het verleden ooit onbewoonbaar verklaard geweest? Nee

Zo ja, waarom?

Bijzonderheden 1 R.

Is er bij verkoop sprake van een omzetbelastingheffing? Nee
(Bijvoorbeeld omdat het een voormalig bedrijfsonroerendgoed is, of een woning met praktijkgedeelte, of omdat u pas ingrijpend verbouwd hebt.)

Zo ja, waarom?

Bijzonderheden 1 S.

Hoe gebruikt u de woning nu? (Bijvoorbeeld woning, praktijk, winkel, opslag) Woning.

Is dat gebruik volgens de gemeente toegestaan? Ja

Zo nee, heeft de gemeente dit strijdige gebruik wel eens bij u aangekaart?

Hoe heeft de gemeente dit strijdige gebruik bij u aangekaart?

Gevels 2 A.

Is er sprake (geweest) van vochtdoorslag of aanhoudend vochtige plekken op de gevels? Ja

Zo ja, waar? Zijkant rechts in het midden van de muur aan kant uitbouw.

Gevels 2 B.

Vragenlijst

Zijn er (gerepareerde) scheuren/
beschadigingen in/aan de gevels
aanwezig?

Ja

Zo ja, waar?

Aan linker zijkant onder 2
kleine scheurtjes en aan
achterkant 1 scheurtje
rechts onder (bij hek) en 1
scheurtje links boven.
Ze zijn niet gerepareerd; is
m.i. ook niet mogelijk.

Gevels 2 C.

Zijn de gevels tijdens de bouw geïsoleerd?

Ja

Zo nee, zijn de gevels daarna (deels)
geïsoleerd?

Zo ja, wanneer heeft de isolatie van de
gevels plaatsgevonden en met welk
isolatiemateriaal?

Tijdens bouw, materiaal
onbekend.

Heeft u een certificaat of bewijs van het na-
isoleren?

Is er sprake van volledige isolatie?

Ja

Zo nee, welke delen van de gevels zijn er
niet geïsoleerd?

Gevels 2 D.

Zijn de gevels ooit gereinigd?

Nee

Zo ja, volgens welke methode en wanneer?

Dak(en) 3 A.

Hoe oud zijn de daken ongeveer? Platte
daken:

24 jaar.

Overige daken:

24 jaar.

Dak(en) 3 B.

Heeft u last van daklekkages (gehad)?

Ja

Zo ja, waar?

In aanbouw achter
éénmalig geringe lekkage
door stuifsnieuw (2021).

Dak(en) 3 C.

Zijn er in het verleden gebreken
geconstateerd aan de dakconstructie zoals
scheve, doorbuigende, krakende,
beschadigde en/of aangetaste dakdelen?

Nee

Zo ja, waar?

Dak(en) 3 D.

Heeft u het dak al eens (gedeeltelijk) laten
vernieuwen c.q. laten repareren?

Nee

Zo ja, welk (gedeelte van het) dak en
waarom?

Dak(en) 3 E.

Is het dak tijdens de bouw geïsoleerd?
Platte daken:

Ja

Overige daken:

Ja

Vragenlijst

Zo nee, is het dak daarna geïsoleerd? Platte daken:

Overige daken:

Zo ja, wanneer heeft de isolatie plaatsgevonden en met welk isolatiemateriaal?	Tijdens bouw, materiaal onbekend.
--	-----------------------------------

Heeft u een certificaat of bewijs van het na-isoleren?

Is er sprake van volledige isolatie? Platte daken:	Ja
--	----

Overige daken:	Ja
----------------	----

Zo nee, welke delen zijn er niet geïsoleerd?

Dak(en) 3 F.

Zijn de regenwaterafvoeren lek of verstopt?	Nee
---	-----

Zo ja, toelichting:

Dak(en) 3 G.

Zijn de dakgoten lek of verstopt?	Nee
-----------------------------------	-----

Zo ja, toelichting:

Kozijnen, ramen en deuren 4 A.

Van welk materiaal zijn de buitenkozijnen gemaakt? (bijvoorbeeld hout, kunststof of aluminium of een andersoortig materiaal)	Hardhout.
---	-----------

Kozijnen, ramen en deuren 4 B.

Wanneer zijn de buitenkozijnen, ramen en deuren voor het laatst geschilderd?	September 2024.
--	-----------------

Is dit gebeurd door een erkend schildersbedrijf?	Ja
--	----

Zo ja, door wie?	Weijman Schilder en Klusbedrijf.
------------------	----------------------------------

Kozijnen, ramen en deuren 4 C.

Functioneren alle scharnieren en sloten?	Ja
--	----

Zo nee, toelichting:

Kozijnen, ramen en deuren 4 D.

Zijn voor alle afsluitbare deuren, ramen etc. sleutels aanwezig?	Ja
--	----

Zo nee, voor welke deuren, ramen etc. niet?

Kozijnen, ramen en deuren 4 E.

Is er sprake van isolerende beglazing?	Ja
--	----

Zo ja, welk type glas? (bijvoorbeeld HR, HR+, HR++ of HR+++, zie de glassponning waarin doorgaans staat vermeld welke type glas er is geplaatst)	BLANK 05-13-HR++04.
---	---------------------

Is er sprake van isolerende beglazing in de gehele woning?	Nee
--	-----

Zo nee, welke ramen zijn niet geïsoleerd?	Raam toilet begane grond.
---	---------------------------

Vragenlijst

Kozijnen, ramen en deuren 4 F.

Is er bij de isolerende beglazing sprake van condensvorming tussen het glas?
(Denk aan lekkende ruiten.)

Nee

Zo ja, waar?

Vloeren, plafonds en wanden 5 A.

Is er sprake (geweest) van vochtdoorslag of optrekkend vocht op de vloeren, plafonds en/of wanden?

Ja

Zo ja, waar? Zie dak-lekkage achter in uitbouw in 2021.

Vloeren, plafonds en wanden 5 B.

Is er sprake (geweest) van schimmelvorming op de vloeren, plafonds en/of wanden?

Nee

Zo ja, waar?

Vloeren, plafonds en wanden 5 C.

Zijn er (gerepareerde) of (verborgen) scheuren en/of beschadigingen in/aan vloeren, plafonds en/of wanden aanwezig?

Ja

Zo ja, waar?

Woonkamer links vóór, uitbouw achter links, op overloop (allemaal "krimpscheuren" in wanden. Vloertegels: bij kamer/keukendeur en in uitbouw bij tussendeur.

Vloeren, plafonds en wanden 5 D.

Hebben zich in het verleden problemen voorgedaan met de afwerkingen?
(Bijvoorbeeld loszittend tegelwerk, loslatend behang of spuitwerk, holklinkend of loszittend stucwerk, etc.)

Nee

Zo ja, waar?

Vloeren, plafonds en wanden 5 E.

Is er sprake (geweest) van gebreken aan de vloerconstructie, zoals scheve, doorbuigende, krakende, beschadigde en/of aangetaste vloerdelen?

Nee

Zo ja, waar?

Vloeren, plafonds en wanden 5 F.

Is er sprake van vloerisolatie?

Ja

Zo ja, wanneer heeft de isolatie van de vloer plaatsgevonden en met welk isolatiemateriaal?

Tijdens bouw, materiaal onbekend.

Heeft u een certificaat of bewijs van het na-isoleren?

Vragenlijst

Is er sprake van volledige isolatie? Ja

Zo nee, welke delen zijn er niet geïsoleerd?

Fundering, kruipruimte en kelder 6 A.

Is er sprake (geweest) van gebreken aan de fundering? Nee

Zo ja, waar?

Fundering, kruipruimte en kelder 6 B.

Is de kruipruimte toegankelijk? Ja

Is de kruipruimte droog? Meestal

Zo nee of meestal, toelichting: Afhankelijk van de waterstand in de Waal en het kwelwater in het gebied, zoals dat voor een groot deel van Oosterhout geldt.

Fundering, kruipruimte en kelder 6 C.

Is er sprake van vochtdoorslag door de kelderwand? Nee

Zo ja of soms, toelichting:

Fundering, kruipruimte en kelder 6 D.

Is de grondwaterstand in de afgelopen jaren waarneembaar gewijzigd of is er sprake van wateroverlast geweest? Nee

Zo ja, heeft dit tot problemen geleid in de vorm van water in de kruipruimte c.q. kelder?

Zo nee, tot wat voor andere problemen heeft dit geleid?

Installaties 7 A.

Wat voor warmte-installatie(s) is/zijn er aanwezig in de woning? (bijvoorbeeld cv-installatie, WTW-systeem, WKO-systeem, (hybride) warmtepomp, airconditioning, zonneboiler, elektrische boiler, pelletkachel dan wel een andere installatie)

Cv-ketel, voorzien van geïntegreerde warmwatervoorziening. Gashaard in woonkamer.

Is/zijn de installatie(s) eigendom? Ja

Zo nee, toelichting: (bijvoorbeeld de installatie(s) is/ zijn gehuurd of geleased. Tevens huur-/leaseprijs vermelden)

Merk van de installatie(s): ATAG (cv-ketel). Faber (gashaard).

Type(nummer) van de installatie(s): ATAG-i-36EC, gesloten, condenserend en modulerend. Faber Kolding.

Installatiedatum van de installatie(s): CV-installatie 1 juni 2017. Gashaard 2002.

Op welke datum is/zijn deze installatie(s) voor het laatst onderhouden? CV-installatie op 27-07-2023 volgens contract. Gashaard nauwelijks gebruikt, geen onderhoud.

Vragenlijst

Is het onderhoud uitgevoerd door een erkend bedrijf?

Ja

Zo ja, door wie?

Feenstra Zorgeloos Wonen.

Installaties 7 B.

Zijn er de afgelopen tijd zaken opgevallen ten aanzien van de installatie(s)? (bijvoorbeeld de cv-installatie moet meer dan 1 keer per jaar bijgevuld worden of de installatie functioneert niet goed)

Nee

Zo ja, wat is u opgevallen?

Installaties 7 C.

Zijn er radiatoren die niet warm worden?

Nee

Zo ja, welke?

Installaties 7 D.

Zijn er radiatoren of (water)leidingen die lekken?

Nee

Zo ja, waar en welke?

Installaties 7 E.

Zijn er radiatoren of (water)leidingen die ooit zijn bevroren?

Nee

Zo ja, waar?

Installaties 7 F.

Heeft u vloerverwarming in de woning?

Ja

Zo ja, betreft dit elektrische vloerverwarming, vloerverwarming met warm water of anders? Elektrisch:

Ja

warm water:

Ja

overig, namelijk

Waar bevindt zich de elektrische vloerverwarming?

Badkamer.

Waar bevindt zich de vloerverwarming met warm water?

Benedenverdieping.

Waar bevindt zich de overige vloerverwarming?

Installaties 7 G.

Zijn er vertrekken die niet (goed) warm worden?

Nee

Zo ja, welke?

Installaties 7 H.

Heeft de woning zonnepanelen die uw eigendom zijn?

Nee

Heeft de woning zonnepanelen die worden gehuurd of geleased?

Kan het huurcontract/ leasecontract worden overgenomen door koper? Zo ja, dan overnamecontract opvragen.

Vragenlijst

Hoeveel zonnepanelen zijn er aanwezig?
Aantal:

Zo ja, blijven de zonnepanelen achter?

Wat is de capaciteit van één zonnepaneel?
(De capaciteit van zonnepanelen wordt uitgedrukt in Wattpiek (Wp). Bijvoorbeeld één zonnepaneel levert 390 Wp.

Functioneren alle zonnepanelen?

Wat is het merk/ type van de zonnepanelen?

Maakt u gebruik van een app om de opbrengst van de zonnepanelen te bekijken?

Zo ja, welke?

In welk jaar zijn de zonnepanelen geplaatst en door wie? Jaar:

Installateur:

Is de btw over het aankoopbedrag teruggevraagd van de belastingdienst?

Hoeveel stroom heeft u het afgelopen jaar opgewekt? Jaar:

Aantal kWh:

Hoe lang zit er nog fabrieksgarantie op de zonnepanelen?

Zijn de zonnepanelen aangeschaft met subsidie?

Zo ja, moet de subsidie worden terugbetaald?

Zo ja, welk bedrag moet worden terugbetaald?

Installaties 7 I.

In welk jaar zijn voor het laatst de aanwezige schoorsteenkanalen/ rookgasafvoeren geveegd/gereinigd?

Voor CV-installatie rookgasafvoeren vernieuwd in 2017.

Installaties 7 J.

Wanneer heeft u de aanwezige schoorsteenkanalen voor het laatst gebruikt?

2023.

Is de trek van aanwezige schoorsteenkanalen goed?

Niet bekend

Installaties 7 K.

Zijn er onderdelen van de elektrische installatie vernieuwd? (onder de elektrische installatie wordt verstaan alle elektra leidingen/ schakelaars stopcontacten, meterkast e.d.)

Ja

Zo ja, wanneer en welke onderdelen?

In 2022 overgestapt van gasfornuis naar inductiekookplaat. Hiervoor nieuwe groep aangebracht.

Zijn er gebreken aan de elektrische installatie?

Nee

Zo ja, welke?

Vragenlijst

Installaties 7 L.

Is er een laadpaal aanwezig voor een elektrische auto? Nee

Zo ja, waar bevindt deze zich?

Blijft deze achter?

Installaties 7 M.

Is er mechanische ventilatie of een soortgelijk systeem aanwezig? Ja

Zo ja, functioneert dit systeem naar behoren? Ja

Zo nee, toelichting:

Wanneer is dit systeem voor het laatst onderhouden? Niet.

Hoe oud is dit systeem ongeveer? 24 jaar.

Installaties 7 N.

Is er een domoticasysteem of een soortgelijk systeem aanwezig? (Een domoticasysteem bedient de verwarming, verlichting, verwarming, audio, ventilatie e.d. automatisch) Nee

Zo ja, functioneert dit systeem naar behoren?

Zo nee, toelichting:

Hoe oud is dit systeem ongeveer?

Installaties 7 O.

Zijn er rookmelders op iedere verdieping aanwezig? Ja

Zo ja, hoe oud zijn de rookmelders ongeveer? 6 jaar.

Sanitair, riolering en keuken 8 A.

Zijn er beschadigingen aan wastafels, douche, bad, toiletten, gootstenen en kranen? Nee

Zo ja, welke?

Sanitair, riolering en keuken 8 B.

Hoe oud is de badkamer ongeveer? 24 jaar.

Sanitair, riolering en keuken 8 C.

Lopen de afvoeren van wastafels, douche, bad, toiletten, gootstenen en kranen goed door? Ja

Zo nee, welke niet?

Sanitair, riolering en keuken 8 D.

Is de woning aangesloten op het gemeentelijke riool? Ja

Vragenlijst

Sanitair, riolering en keuken 8 E.

Zijn er gebreken (geweest) aan de riolering, zoals breuken, stankoverlast, lekkages, etc.?

Nee

Zo ja, welke?

Sanitair, riolering en keuken 8 F.

Is er een andere voorziening, zoals een septictank, beerput of dergelijk aanwezig?

Nee

Zo ja, wat is er aanwezig en hoe dient dit te worden onderhouden?

Sanitair, riolering en keuken 8 G.

Van welk jaar dateert de keukenopstelling ongeveer?

2001.

Sanitair, riolering en keuken 8 H.

Van welk jaar dateert de inbouwapparatuur ongeveer?

Combi oven/magnetron 2001
Koelkast 2001
Afzuigkap 2001
Vaatwasser 2020
Inductiekookplaat 2022

Functioneert alle inbouwapparatuur?

Ja

Zo nee, welk inbouwapparaat functioneert niet?

Sanitair, riolering en keuken 8 I.

Heeft u een kokend water kraan? (bijvoorbeeld een Quooker kraan of een soortgelijke kraan)

Nee

Zo ja, functioneert deze kraan naar behoren en hoe oud is deze kraan ongeveer?

Diversen 9 A.

Wat is het bouwjaar van de woning?

2001.

Diversen 9 B.

Zijn er asbesthoudende materialen in/op de woning/ bijgebouw(en) aanwezig? (bijvoorbeeld asbest zeil, een asbestplaat die onder en/of achter de CV ketel is geplaatst, asbesthoudend isolatiemateriaal om de verwarmingsbuis, asbesthoudend koord bij oude cv-ketels/gaskachels, asbestgolfplaten e.d.)

Nee

Zo ja, welke en waar?

Diversen 9 C.

Blijft er in de woning zeil achter, al dan niet vastgelijmd, dat is aangeschaft tussen 1955 en 1982?

Nee

Diversen 9 D.

Is er sprake van loden leidingen in de woning?

Nee

Vragenlijst

Zo ja, waar?

Diversen 9 E.

Is er een Japanse duizendknoop aanwezig in de tuin? (Een Japanse duizendknoop is een exotische plant, welke moeilijk te verwijderen is. De sterke wortelstokken en stengels van de Japanse duizendknoop zijn in staat om schade te veroorzaken aan gebouwen, leidingen en wegen)

Nee

Diversen 9 F.

Is er in puin/asbest afval in de grond/tuin aanwezig?

Nee

Diversen 9 G.

Heeft u elders lekkages gehad? (dus los van het dak/ sanitair/ riolering)

Nee

Diversen 9 H.

Is de grond verontreinigd?

Nee

Zo ja, is er een onderzoeksrapport?

Zo ja, heeft de gemeente/provincie een onderzoeks- of saneringsbevel opgelegd?

Diversen 9 I.

Is er een olietank aanwezig of aanwezig geweest?

Nee

Zo ja, is deze gesaneerd/verwijderd?

Als deze is gesaneerd, waar is de olietank op het perceel gesitueerd?

Is er een Kiwa-certificaat aanwezig?

Diversen 9 J.

Is er sprake van overlast door ongedierte in of (rond)om de woning?
(Denk aan muizen, ratten, kakkerlakken, etc.)

Nee

Zo ja, waar?

Diversen 9 K.

Is de woning aangetast door houtworm, boktor, ander ongedierte of zwam?

Nee

Zo ja, waar?

Zo ja, is deze aantasting al eens behandeld?

Zo ja, wanneer?

Zo ja, door welk bedrijf?

Diversen 9 L.

Vragenlijst

Is er sprake van chlorideschade (betonrot)?
(Betonrot komt vooral voor in kruipruimtes van woningen gebouwd tussen 1965 en 1981 die voorzien zijn van betonnen vloerelementen van het merk Kwaaitaal of Manta. Ook andere beton- elementen - bijvoorbeeld balkons - kunnen aangetast zijn)

Nee

Zo ja, waar?

Diversen 9 M.

Hebben er verbouwingen en/of
bijbouwingen plaatsgevonden in en/of om
de woning?

Ja

Zo ja, welke ver-/bijbouwingen?

Carport en tuinhuis.

Zo ja, in welk jaartal?

2001.

Zo ja, door welk bedrijf zijn deze
uitgevoerd?

Theunissen / Herms
handelsonderneming
Wijchen.

Diversen 9 N.

Zijn er verbouwingen of uitbreidingen
uitgevoerd zonder omgevingsvergunning
(voorheen bouwvergunning)?

Nee

Zo ja, welke?

Diversen 9 O.

Is er sprake van glasvezel internet?

Ja

Diversen 9 P.

Bent u in het bezit van een definitief
energieprestatiecertificaat/energielabel?

Ja

Zo ja, welke label?

B.

Vaste lasten 10 A.

Hoeveel betaalde u voor de laatste
aanslag onroerendezaakbelasting?

477

Belastingjaar?

2025.

Vaste lasten 10 B.

Wat is de WOZ-waarde?

595000

Peiljaar?

1 januari 2024.

Vaste lasten 10 C.

Hoeveel betaalde u voor de laatste
aanslag waterschapslasten?

553

Belastingjaar?

2024.

Vaste lasten 10 D.

Hoeveel betaalde u voor de laatste
aanslag gemeentelijke belastingen? (zoals
rioolheffing en afvalstoffenheffing e.d.)

440

Belastingjaar?

2025

Vaste lasten 10 E.

Vragenlijst

Welke voorschotbedragen betaalt u maandelijks aan de nutsbedrijven? Gas:	124
Elektra:	39
Water:	13
Stadsverwarming:	
Anders:	
Te weten:	
Wat is uw jaarverbruik voor gas/ elektriciteit en water? Gas (m³):	906
Elektriciteit hoog (kWh):	1022
Elektriciteit laag (kWh):	872
Elektriciteit totaal (kWh):	1894
Water (m3):	50
Stadsverwarming (GJ):	
Anders:	nvt
Met hoeveel bewoners bewoonde u de woning? Aantal:	2

Vaste lasten 10 F.

Zijn er lease- en/of huurkoopcontracten? (Bijvoorbeeld keuken, kozijnen, cv-ketel, etc.)	Nee
--	-----

Zo ja, welke?

Zijn deze contracten overdraagbaar op de koper?

Let op! Veel lease- en huurkoopcontracten zijn niet langer overdraagbaar op een koper. Neem hiervoor contact op met de betreffende leverancier.

Hoe lang lopen de contracten nog en wat is de eventuele afkoopsom? Afkoopsom:

Duur:

Vaste lasten 10 G.

Als er sprake is van erfpacht of opstalrecht hoe hoog is dan de canon per jaar?

Heeft u alle canons betaald?

Is de canon afgekocht?

Zo ja, tot wanneer?

Vaste lasten 10 H.

Heeft u alle gemeentelijke belastingen die u verschuldigd bent al betaald?

Ja

Zijn er variabele bedragen voor gemeenschappelijke poorten, inritten of terreinen?

Nee

Zo ja, hoe hoog en waarvoor?

Vaste lasten 10 I.

Heeft u, om in de straat te parkeren, een parkeervergunning nodig?

Nee

Vragenlijst

Hoeveel parkeervergunningen kunnen er maximaal worden aangevraagd?

Wat zijn de kosten voor deze parkeervergunning(en) per jaar?

Garanties 11 A.

Zijn er lopende onderhoudscontracten en/of garantieregelingen overdraagbaar aan de koper?
(Zoals dakbedekking, cv-installatie, dubbele beglazing, etc.)

Ja

Zo ja, welke?

Onderhoud CV-installatie bij Feenstra.
Vaatwasser garantie tot 17-08-2027.
Inductiekookplaat garantie tot 17-08-2029.

Nadere informatie 12 A.

Overige zaken(Overige zaken die de koper naar uw mening moet weten)

Luifel boven voordeur nieuw in oktober 2024.

Extra informatie

Let op deze artikelen zijn niet bij iedere woning/appartement van toepassing!

Algemene voorwaarden

De overeenkomst wordt gesloten op basis van een NVM-koopakte, model 2018. Voor de verkoop zijn voorwaarden gesteld die hieronder zijn opgenomen. Bij het uitbrengen van een bieding en het sluiten van de koopovereenkomst dient men bekend te zijn met deze verkoopvoorwaarden en deze te aanvaarden. Bij de uiteindelijke koopakte wordt een consumentenuitleg verschaft.

Voorbehoud/aansprakelijkheid

Hoewel gestreefd is naar een zo nauwkeurig mogelijke inventarisatie van de beschikbare gegevens, moet er worden uitgegaan dat het bovenstaande slechts indicatief is. De koper heeft een eigen onderzoeksplicht naar alle zaken die voor hem van belang zijn. Hij kan zich nimmer beroepen op onbekendheid met feiten die hij zelf had kunnen waarnemen of die kenbaar waren vanuit de openbare registers. De makelaar kan u desgewenst verwijzen naar de betreffende instanties.

Waarborgsom

Om de mondelinge koopovereenkomst schriftelijk vast te leggen maken wij gebruik van de koopakte welke is vastgesteld door de NVM in samenwerking met de consumentenbond en Vereniging Eigen Huis. In deze koopakte wordt standaard een waarborgsom of bankgarantie opgenomen ter grootte van 10% van de koopsom. De koper dient deze binnen 6 weken na de dag dat overeenstemming is bereikt over de koopsom en de overige voorwaarden bij de desbetreffende notaris te deponeren.

Hypotheek

Indien gewenst verzorgen wij voor u, geheel vrijblijvend en kosteloos, een berekening c.q. offerte voor uw eventuele hypotheek. Als onafhankelijke hypotheek- en assurantieadviseur werken wij met alle hypotheekverstrekkers en verzekeraars.

Asbest

In het object kunnen asbesthoudende stoffen aanwezig zijn. Bij eventuele verwijdering dienen op grond van de milieuwetgeving speciale voorzorgsmaatregelen getroffen te worden. Koper verklaart hiermee bekend te zijn en vrijwaart verkoper voor eventuele aansprakelijkheid.

Algemene ouderdomsclausule is van toepassing

Indien de woning meer dan 20 jaar oud is zal de volgende ouderdomsclausule worden opgenomen: Het is koper bekend dat de onroerende zaak meer dan 20 jaar oud is, wat betekent dat de eisen die aan de bouwkwaliteit gesteld mogen worden aanzienlijk lager liggen dan bij nieuwe woningen. In afwijking van artikel 6.3 van deze koopakte en artikel 7:17 lid 1 en 2 BW komt het geheel of ten dele ontbreken van een of meer eigenschappen van de onroerende zaak en bijzonder gebruik en het eventueel anderszins niet-beantwoorden van de zaak aan de overeenkomst voor rekening en risico van koper.

Keuring zonder voorbehoud

Koper verklaart dat hij door verkoper, voor het sluiten van deze

Let op deze artikelen zijn niet bij iedere woning/appartement van toepassing!

koopovereenkomst, in de gelegenheid is gesteld om de verkochte onroerende zaak aan een elk door koper gewenst deskundigenonderzoek te doen onderwerpen. Koper verklaart het gekochte middels een bouwtechnische keuring voldoende bouwkundig te hebben geïnspecteerd en bekend te zijn met de onderzoeksresultaten welke uit de bouwkundige keuring bekend zijn geworden en accepteert deze als zodanig.

Ontbinding

De termijn die wordt opgenomen voor eventuele (overeengekomen) ontbindende voorwaarden (t.b.v. financiering) is 5 tot 6 weken na de dag dat mondeling overeenstemming is bereikt over de koopsom en overige voorwaarden. De partij die de overeenkomst wenst te ontbinden op grond van een (eventuele) ontbindende voorwaarde dient deze mededeling schriftelijk en goed gedocumenteerd via gangbare communicatiemiddelen te doen aan de wedepartij of diens makelaar. Indien koper ontbinding wenst in te roepen als gevolg van het (tijdig) ontbreken van een financiering dient onder 'goed gedocumenteerd' te worden verstaan: een schriftelijke afwijzing van een erkende geldverstrekende instelling met daarin de vermelding van het bedrag waarop de aanvraag is afgewezen en een vermelding van het adres van het gekochte object en een kopie van de hypotheekaanvraag. Indien de mededeling niet goed gedocumenteerd is, behoeft de verkoper geen genoegen te nemen met ontbinding.

Notariskeuze

De keuze van de notaris is voorbehouden aan de koper, echter met de volgende restricties:

1. De meerkosten die door de koper geselecteerde notaris in rekening brengt voor het doorhalen van de hypotheek van de verkoper (royementsakte) ten opzichte van het gangbare bedrag voor het doorhalen van de hypotheek van de verkoper van € 250,00 inclusief BTW en Kadasterkosten (per door te halen hypotheek) komen voor rekening van de koper;
2. Indien de notaris andere ongebruikelijke kosten (administratiekosten, dossierkosten, etc.) aan verkoper doorberekent, komen deze ook voor rekening van koper;
3. De vestigingsplaats van de notaris dient binnen een half uur rijden van de verkochte woning te zijn gelegen. In het belang van zowel koper als verkoper, dient de keuze van de notaris bepaald te worden bij het tekenen van de koopakte. Indien er geen notariskeuze gemaakt wordt, zal de notariskeuze van de koper komen te vervallen. De verkoper zal dan een notariskeuze maken.

De niet-bewoningsclausule

Verkoper heeft koper uitdrukkelijk geattendeerd op het feit dat hij het verkochte niet zelf feitelijk heeft gebruikt en dat hij derhalve koper niet heeft kunnen informeren over eigenschappen c.q. gebreken aan het verkochte waarvan hij op de hoogte zou zijn geweest als hij het verkochte zelf feitelijk had gebruikt. In dit kader zijn beide partijen uitdrukkelijk overeengekomen dat dergelijke eigenschappen c.q. gebreken voor risico en rekening van koper komen en dat bij de vaststelling van de koopprijs hiermee rekening is gehouden. Om dit risico te beperken heeft verkoper koper in de gelegenheid

Extra informatie

Let op deze artikelen zijn niet bij iedere woning/appartement van toepassing!



gesteld een (bouwkundige) deskundige in te schakelen. Van deze gelegenheid is wel / geen gebruik gemaakt.

Schriftelijkheidsvereiste

De (ver-)koop door een natuurlijk persoon, die niet handelt in de uitoefening van een beroep of bedrijf, pas rechtsgeldig is als beide partijen de koopovereenkomst hebben ondertekend.

Vragenlijst

Een eventuele vragenlijst met extra informatie over het desbetreffende object is op verzoek via ons kantoor verkrijgbaar.

Energielabel

Vanaf 1 januari 2015 zal de rijksoverheid een voorlopig energielabel afgeven voor iedere woning in Nederland. Verkoper is vanaf die datum verplicht dit voorlopige label vòòr de eigendomsoverdracht definitief te laten maken. Het niet hebben van een gevalideerd label is voor rekening en risico van verkoper. De aan het definitief maken verbonden kosten komen voor rekening van verkoper.

Bezichtiging

Het verkopen van een woning is een spannende aangelegenheid. De verkopers en Strijbosch Thunnissen Makelaars stellen het daarom zeer op prijs als u een reactie geeft na enkele dagen op de bezichtiging van de woning. Ook wanneer u verder geen interesse in de woning heeft.

Toelichtingsclausule NEN2580

Betreffende verkoopbrochure is in opdracht van verkoper zo goed mogelijk opgesteld. Evt. maatvoeringen t.a.v. plattegronden, inhouds- en oppervlaktematen zijn bij benadering vastgesteld en mogelijk niet geheel conform NEN2580. Koper is in gelegenheid gesteld om deze maten op of na te meten en vrijwaart verkoper en diens makelaar van elke aansprakelijkheid wanneer hier toch afwijkingen in zouden voorkomen.

Geldige koopovereenkomst pas ná ondertekening

Een mondelinge overeenstemming tussen de particuliere verkoper en de particuliere koper is niet rechtsgeldig. Met andere woorden: er is geen koop. Er is pas sprake van een rechtsgeldige koop als de particuliere verkoper en de particuliere koper de koopovereenkomst hebben ondertekend. Dit vloeit voort uit artikel 7:2 Burgerlijk Wetboek. Een bevestiging van de mondelinge overeenstemming per e-mail of een toegestuurd concept van de koopovereenkomst wordt overigens niet gezien als een 'ondertekende koopovereenkomst'.

Energiemaatschappij

Uiterlijk twee weken voor eigendomsoverdracht dienen de energimaatschappijen op de hoogte te zijn van een opzegging c.q. een aanvraag van de energieleverantie. Verkoper en koper dienen dit zelf aan te geven bij de energimaatschappijen.

Let op deze artikelen zijn niet bij iedere woning/appartement van toepassing!

Biedverloop

Het biedverloop bij onderhandelingen over onroerende zaken kent diverse bijzonderheden die u het best vooraf met de makelaar kunt bespreken.

Gunning

Verkoper behoudt zich uitdrukkelijk het recht voor het object te gunnen aan de gegadigde van zijn en/of haar keuze. Een overeenkomst komt eerst dan tot stand, indien overeenstemming is bereikt over de koopsom, oplevering, bijkomende voorwaarden en roerende zaken.

Erfdienstbaarheden en bijzondere bepalingen

Aan elke onroerende zaak kunnen bijzondere bepalingen verbonden zijn. Deze worden dan aan elke opvolgende eigenaar opgelegd. Ze staan gewoonlijk in het eigendomsbewijs. Een kopie van het eigendomsbewijs is op te vragen via de makelaar. Bepalingen die het gebruik van de onroerende zaak (kunnen) beperken vindt u, indien van toepassing, in deze informatie onder aanvullende clausules.

Bodemverontreiniging

Er is door de verkoper geen onderzoek laten verrichten naar de eventuele aanwezigheid van verontreinigende stoffen in de ondergrond. Door verkoper wordt geen enkele aansprakelijkheid aanvaard in geval van achteraf blijkende bodemverontreiniging, van welke aard dan ook, tenzij uitdrukkelijk anders is overeengekomen.

De wet identificatieplicht bij dienstverlening

Deze wet brengt mee, dat wij onze opdrachtgevers dienen te identificeren aan de hand van een geldig paspoort, een Nederlands rijbewijs of een geldig verblijfsdocument. Kopieën van deze documenten dienen tevens bij de koopakte te worden gevoegd.

Onze dienstverlening



Ik wil mijn huis verkopen

Wij kennen uw wijk, uw straat en uw potentiële kopers. Hierdoor bepalen onze ervaren makelaars samen met u de optimale vraagprijs en realiseren wij aantoonbaar het beste verkoopresultaat.

- ✓ Sneller verkocht dan de gemiddelde verkoop
- ✓ Kleiner verschil tussen koopsom en vraagprijs dan de gemiddelde verkoop
- ✓ Lokale en landelijke dekking en marketing



Harry van Loon

Makelaar/Taxateur RMT

☎ 06 53 76 42 87
✉ vanloon@s-t.nl



Ik wil een huis kopen

U staat op het punt een huis te kopen. Eén van de grootste aankopen in uw leven. Het kopen van een huis vereist deskundigheid, ervaring, een realistische blik en onafhankelijk advies. Daarom neemt u een aankoopmakelaar mee.

- ✓ Het in kaart brengen van uw woonwensen en het geven van een realistisch woonadvies
- ✓ Uw ideale huis eerder vinden, nog voordat deze op Funda staat
- ✓ Tijdig advies en raad op de juiste momenten



Leonie Rutgers

Makelaar/Taxateur RMT

☎ 06 30 28 19 84
✉ l.rutgers@s-t.nl



Ik wil mijn huis laten taxeren

Bij de koop van een huis, een verbouwing of bij het oversluiten van uw hypotheek heeft u een taxatierapport nodig. Onze taxateurs kennen de regio en leveren een leesbaar, betrouwbaar en door alle partijen geaccepteerd taxatierapport.

- ✓ Objectief en betrouwbaar
- ✓ Taxatierapport binnen 5 werkdagen na opname van de woning
- ✓ Tegen een aantrekkelijk tarief!

Maakt u zich vooral géén zorgen over uw hypotheek

Bij het kopen van een woning komt er veel op u af. Eén van de zaken die waarschijnlijk geregeld moet worden, is de financiering.

Wat kunt u maximaal lenen? Welke hypotheekvorm en rentevariant passen het beste bij uw situatie? Is het verstandig om eigen geld in het huis te steken? Er is vaak meer mogelijk dan u denkt!

Voor het antwoord op dit soort vragen bevelen wij u van harte aan

- ✓ Onafhankelijk financieel dienstverlener
- ✓ Keuze uit alle hypotheekverstrekkers
- ✓ Altijd uw eigen, vaste adviseur
- ✓ Lokale betrokkenheid



Nieuwsgierig naar de werkwijze?



Ben Roelofs

📞 (024) 356 10 10

✉️ roelofs@s-t.nl

Klanttevredenheid

Alles naar wens geweest?
Laat een beoordeling achter op www.funda.nl



"Strijbosch Thunnissen Makelaars kent de Nijmeegse markt goed en is een goede en betrouwbare makelaar die mij goed geholpen heeft met een mooie snelle verkoop. Schakelen snel op de momenten dat het belangrijk is."

8,5 **Dhr. Eijnsink**
Geschreven op 23 januari 2019

"In een overspannen huizenmarkt is een aankoopmakelaar niet overbodig. Strijbosch Thunnissen Makelaars zorgt dat u in de aankoopfase u niet alleen maar door emoties laat leiden. Ze doen hun uiterste best om er een deal uit te halen."

8,0 **Dhr. Hunnekink**
Geschreven op 14 juli 2017

Klantenbeoordeling verkoop

8,6

van onze verkoper



Klantenbeoordeling aankoop

8,5

van onze kopers



Ons team



Harry van Loon

Makelaar/Taxateur RMT

☎ 06 53 76 42 87

✉ vanloon@s-t.nl




Olivia Verweij

Commercieel medewerker
woningmakelaardij

☎ 024 365 10 10

✉ verweij@s-t.nl

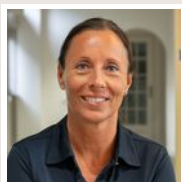

Leonie Rutgers

Makelaar/Taxateur RMT

☎ 06 30 28 19 84

✉ l.rutgers@s-t.nl




Nikita Dix

Marketeer

☎ 024 365 10 10

✉ dix@s-t.nl

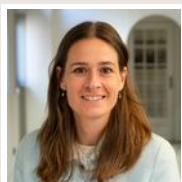


Sophie van loon

Vennoot - NVM Makelaar

☎ 06 30 17 71 73

✉ s.vanloon@s-t.nl

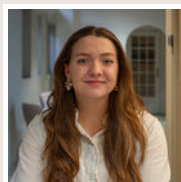


Aylin Ince

Aankoopcoördinator

☎ 024 365 10 10

✉ ince@s-t.nl

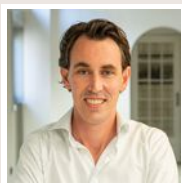

Pieter de Kraker

Kandidaat Makelaar K-RMT

☎ 06 12 65 64 11

✉ dekraker@s-t.nl

11/11/2019

Wordt Oosterhout uw nieuwe thuis?

Neem contact met ons op!

ST Makelaars

St. Canisiussingel 22
6511 TJ Nijmegen



(024) 365 10 10



info@s-t.nl

www.stmakelaars.nl

